


*BP 13 F  
1. vereinfachte Änderung*

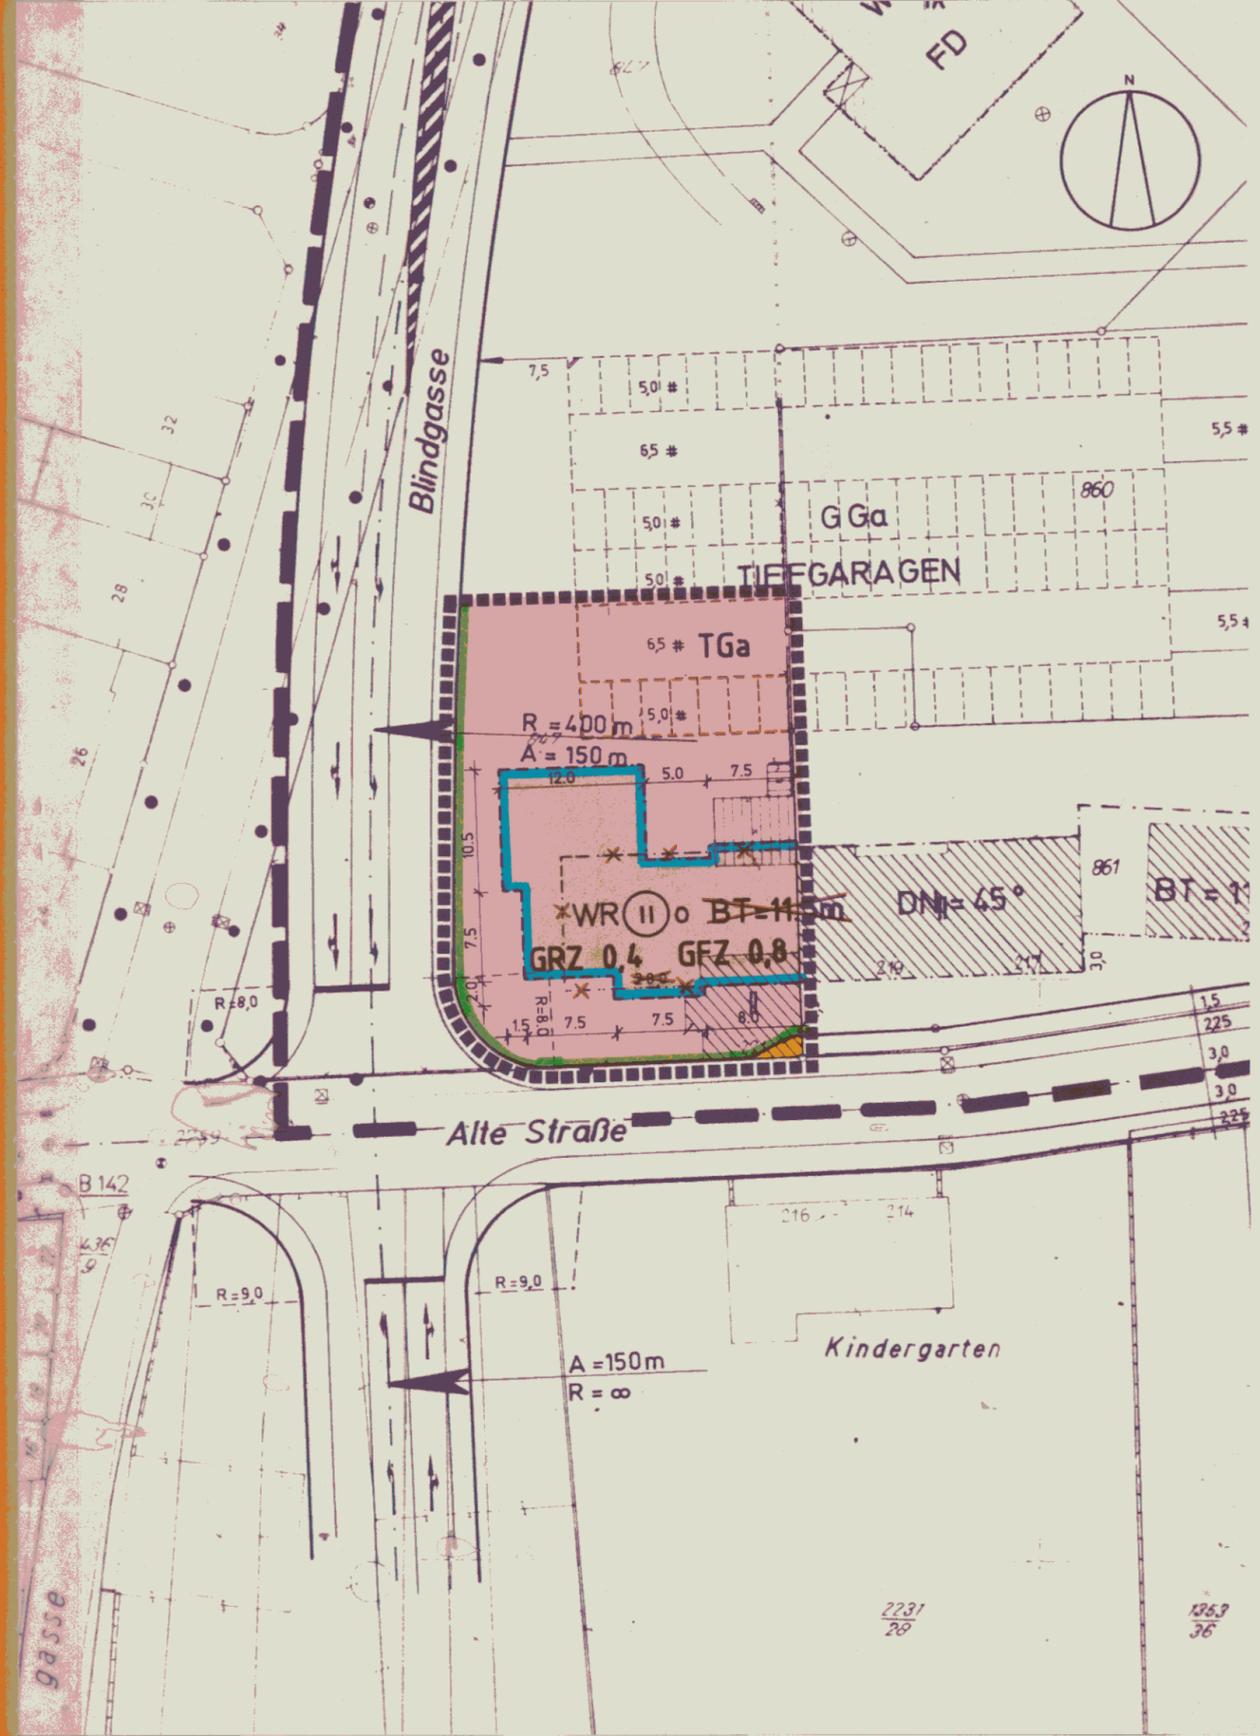

# BEBAUUNGSPLAN NR. 13 F

## 1. VEREINFACHTE ÄNDERUNG

GEMARKUNG FRECHEN FLUR 33  
M. 1 : 500

### LEGENDE

- WR REINES WOHNGEBIET
- o OFFENE BAUWEISE
- Ⓜ ZAHL DER VOLLGESCHOSSE ZWINGEND
- GRZ GRUNDFLÄCHENZAHL
- GFZ GESCHOSSFLÄCHENZAHL
- BAUGRENZE
- TGa TIEFGARAGE
- GRENZE DES ÄNDERUNGSBEREICHES DES BEBAUUNGSPLANES
- STRASSENVERKEHRSFLÄCHE
- STRASSENBEGRENZUNGSLINIE

Stadt Frechen  
Planungsamt  
Frechen, den 14.01.1991  
Bearbeitet: Bajon

DIESER PLAN IST GEMÄSS § 13 DES BAUGB VOM 08.12.86 DURCH BE-SCHLUSS DES RATES DER STADT FRECHEN VOM 26.02.1991 GEÄNDERT WORDEN.

DIESER PLAN IST GEMÄSS § 10 DES BAUGB VOM 08.12.86 VOM RAT DER STADT FRECHEN AM 26.02.1991 ALS SATZUNG BESCHLOSSEN WORDEN.

DIE BEKÄNNTMACHUNG SOWIE ORT UND ZEIT DER AUSLEGUNG GEMÄSS § 12 BAUGB VOM 08.12.86 IST ER-FOLGT AM 25.03.1991

FRECHEN, DEN 02.04.1991



FRECHEN, DEN 02.04.1991



FRECHEN, DEN 02.04.1991

