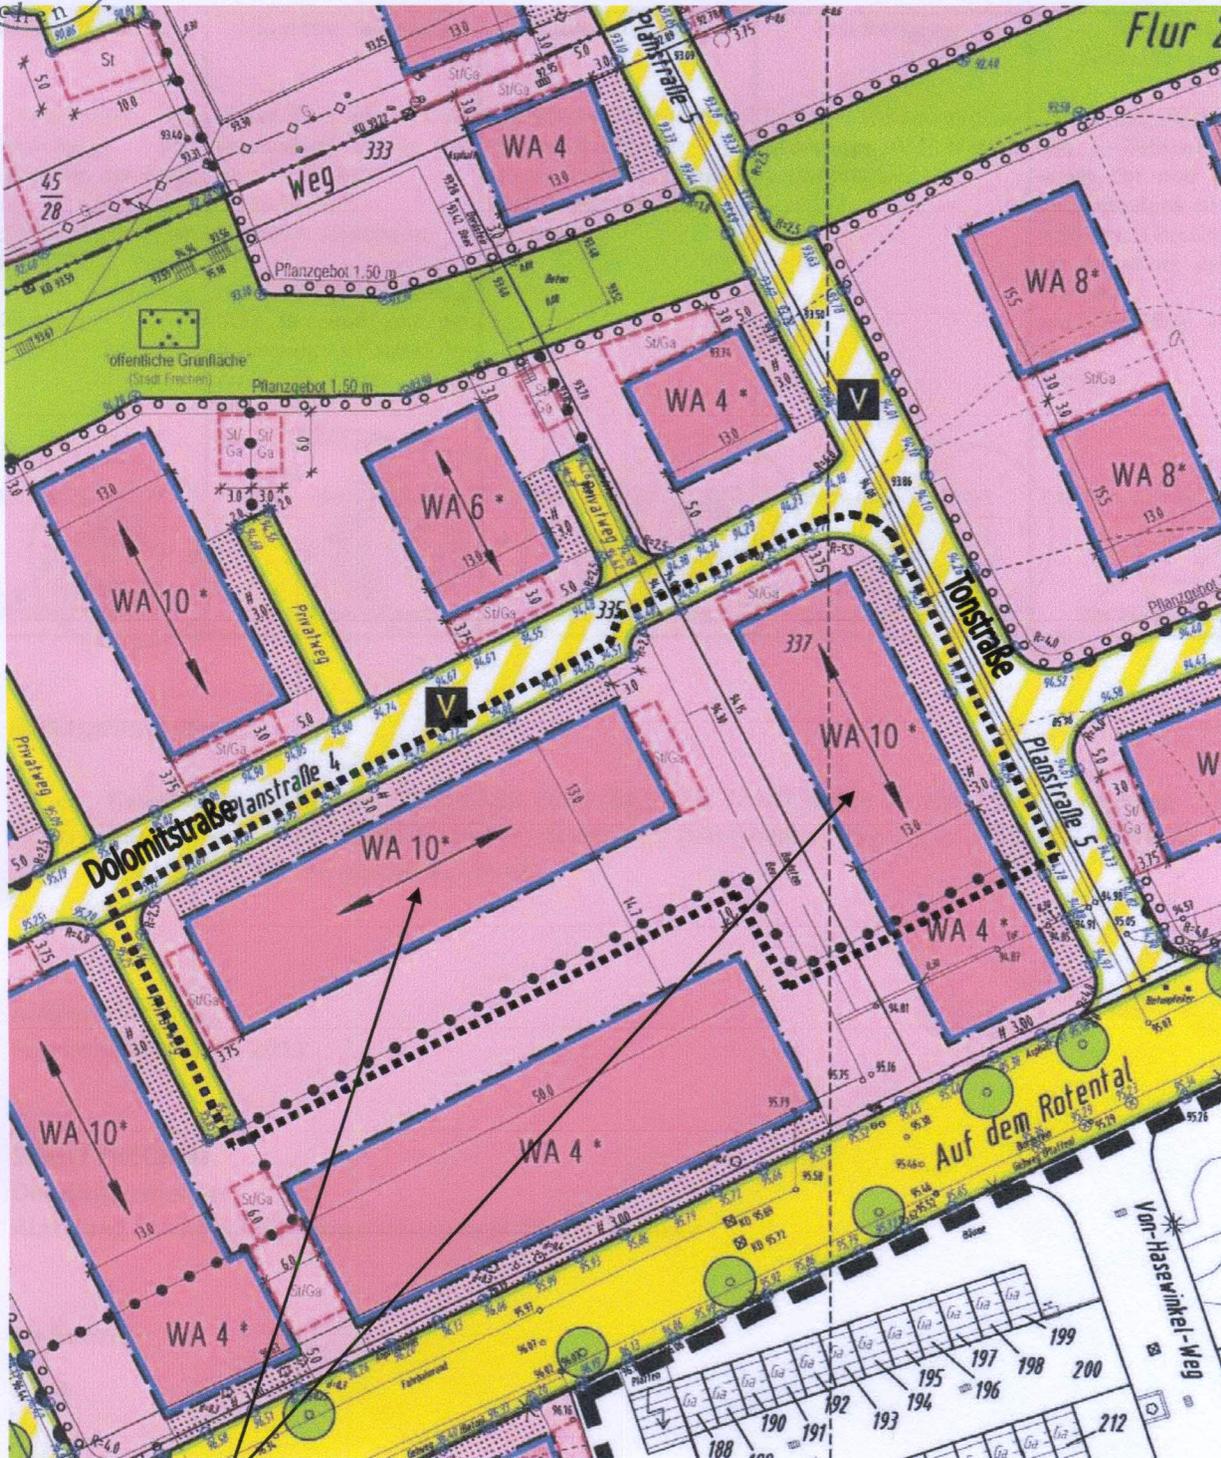




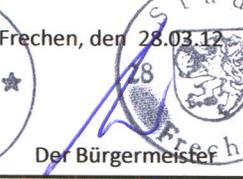
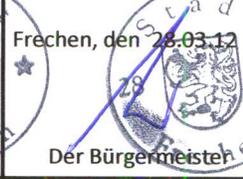
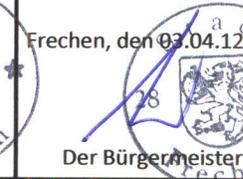
3. VEREINFACHTE ÄNDERUNG DES BEBAUUNGSPLANES NR: 28.32 K Königsdorf, Dolomitstraße, Tonstraße



WA 10	
0,4	(0.8)
II	D
FH= 10,50m	SD DN= max. 40° Drh.= max 0,92m

----- Änderungsbereich

VEREINFACHTE 3. ÄNDERUNG DES BEBAUUNGSPLANES NR. 28.32 K
Königsdorf, Dolomitstraße, Tonstraße

Änderungsbeschluss	Öffentliche Auslegung	Satzungsbeschluss	Ausfertigung	Öffentliche Bekanntmachung
Der Ausschuss für Stadtentwicklung und Bauleitplanung der Stadt Frechen hat am 01.12.2011 diesen Plan gemäß § 2 Abs. 1 BauGB zur Aufstellung beschlossen.	Dieser Plan hat einschl. Begründung in der Zeit vom 20.12.2012 bis 23.01.2012 öffentlich ausgelegen. Die Bekanntmachung über Ort und Zeit der Auslegung erfolgte im Amtsblatt der Stadt Frechen am 12.12.2012 Nr. 17	Der Rat der Stadt Frechen hat am 20.03.2012 gemäß § 10 Abs. 1 BauGB diesen Plan als Satzung beschlossen.	Diese Bebauungsplanänderung wird hiermit ausgefertigt.	Der Satzungsbeschluss des Bebauungsplanes sowie Ort und Zeit der Einsichtnahme ist gemäß § 10 Abs. 3 BauGB im Amtsblatt der Stadt Frechen am 02.04.2012 Nr. 6 erfolgt.
Frechen, den 28.03.12  Der Bürgermeister	Frechen, den 28.03.12  Der Bürgermeister	Frechen, den 28.03.12  Der Bürgermeister	Frechen, den 28.03.12  Der Bürgermeister	Frechen, den 03.04.12  Der Bürgermeister

Rechtsgrundlagen:

- Baugesetzbuch (BauGB) vom 23.09.2004 (BGBl. I S. 2414), in der derzeit gültigen Fassung
- Bauordnung für das Land Nordrhein-Westfalen (BauO NRW) vom 01.03.2000 (GV. NRW. S. 256), in der derzeit gültigen Fassung

Aufgestellt:

Frechen, den 01.12.2011

STADT FRECHEN

Der Bürgermeister

Abteilung Stadtplanung, Bauordnung und Denkmalschutz

Im Auftrag



Müller