


BP 28 F  
 Vereinfaachte Änderung

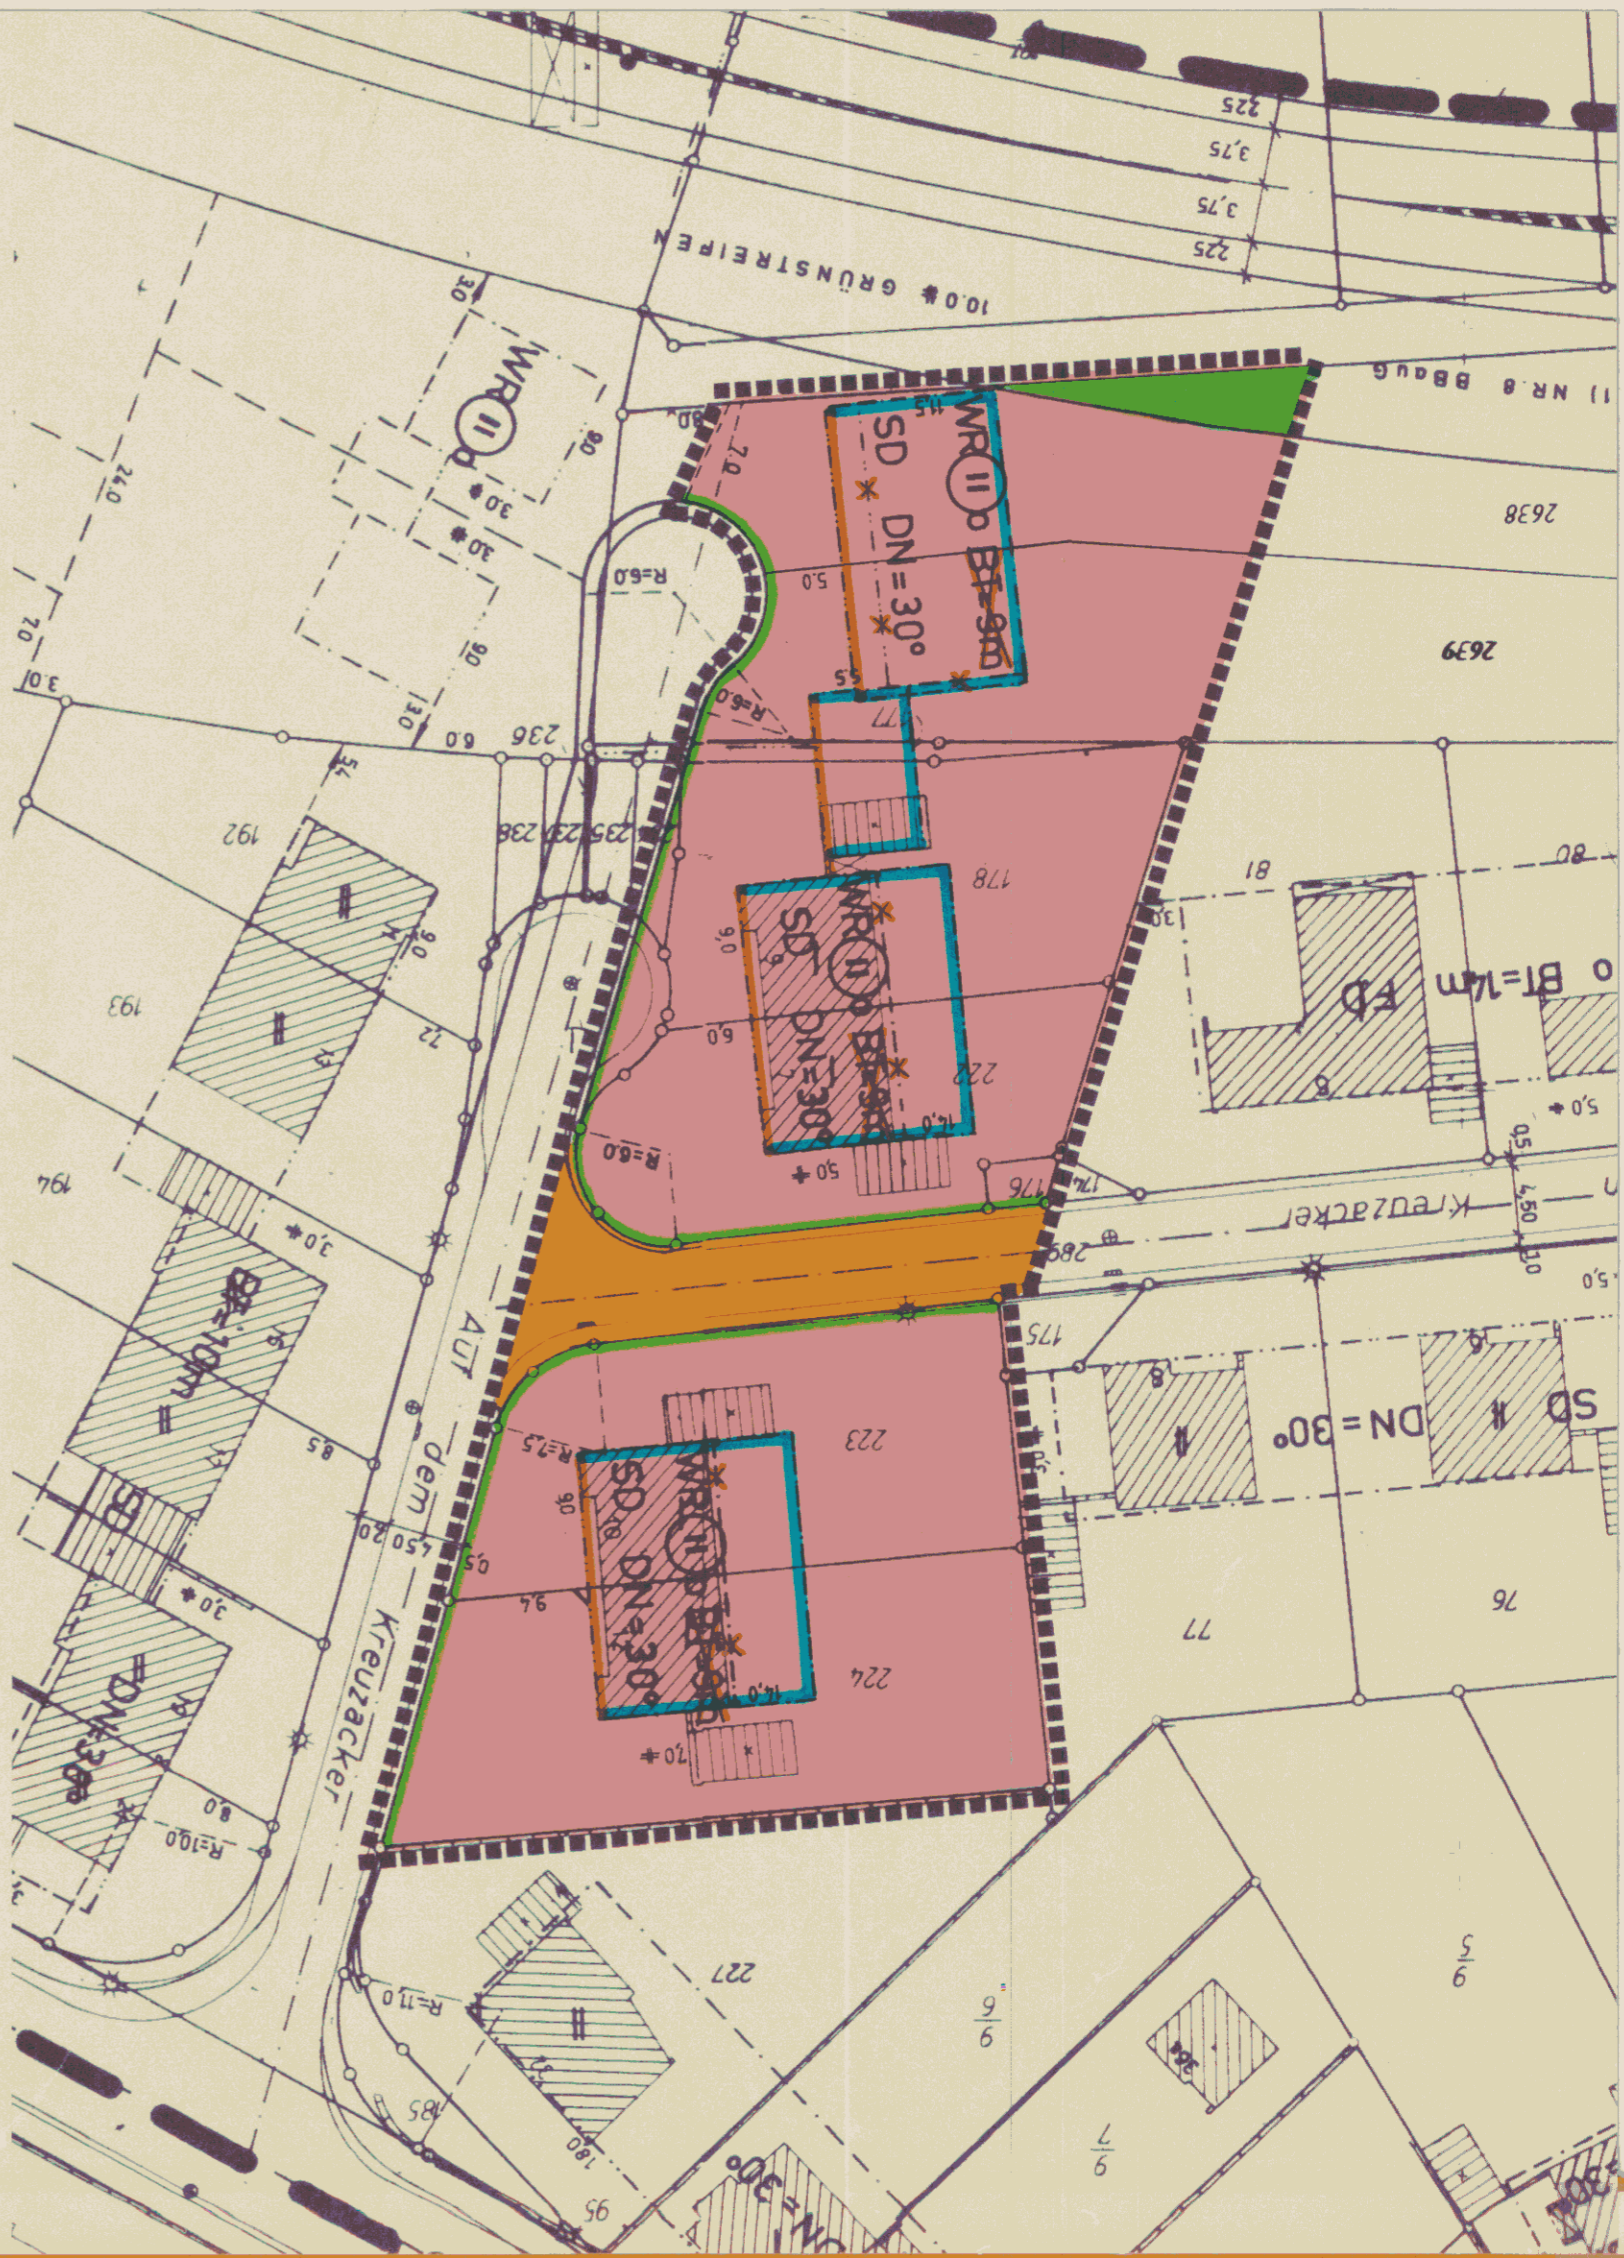

**STADT FRECHEN**  
**BEBAUUNGSPLAN NR. 28 F**  
**VEREINFACHTE ÄNDERUNG**

GEMARKUNG FRECHEN  
 FLUR 18 UND 24  
 M.1:500

**LEGENDE:**

- REINES WOHNGEBIET
- II ZAHL DER VOLLGESCHOSSE ZWINGEND
- o OFFENE BAUWEISE
- BAULINIE
- BAUGRENZE
- SATTELDACH
- DN DACHNEIGUNG
- STRASSENVERKEHRSFÄCHE
- STRASSENBEGRENZUNGSLINIE
- GRENZE DES ÄNDERUNGSBEREICHES DES BEBAUUNGSPLANES

STADT FRECHEN DER STADTDIREKTOR  
 PLANUNGSAMT, 30.09.1982  
 BEARBEITET: Bajon

DIESER PLAN IST GEMÄSS § 13 DES  
 BAUG VOM 18.08.76 DURCH BE-  
 SCHLUSS DES RATES DER STADT  
 FRECHEN VOM 19.10.1982 GEÄNDERT  
 WORDEN.  
 FRECHEN, DEN 03.02.1983

DIESER PLAN IST GEMÄSS § 10 DES  
 BAUG VOM 18.08.76 VOM RAT DER  
 STADT FRECHEN AM 14.12.1982 ALS  
 SATZUNG BESCHLOSSEN WORDEN.  
 FRECHEN, DEN 03.02.1983

DIE BEKANNTMACHUNG SOWIE ORT  
 UND ZEIT DER AUSLEGUNG GEMÄSS  
 § 12 BAUG VOM 18.08.76 IST ER-  
 FOLGT AM 25.01.1983

