




BP 29 BA

2. vereinfachte Änderung

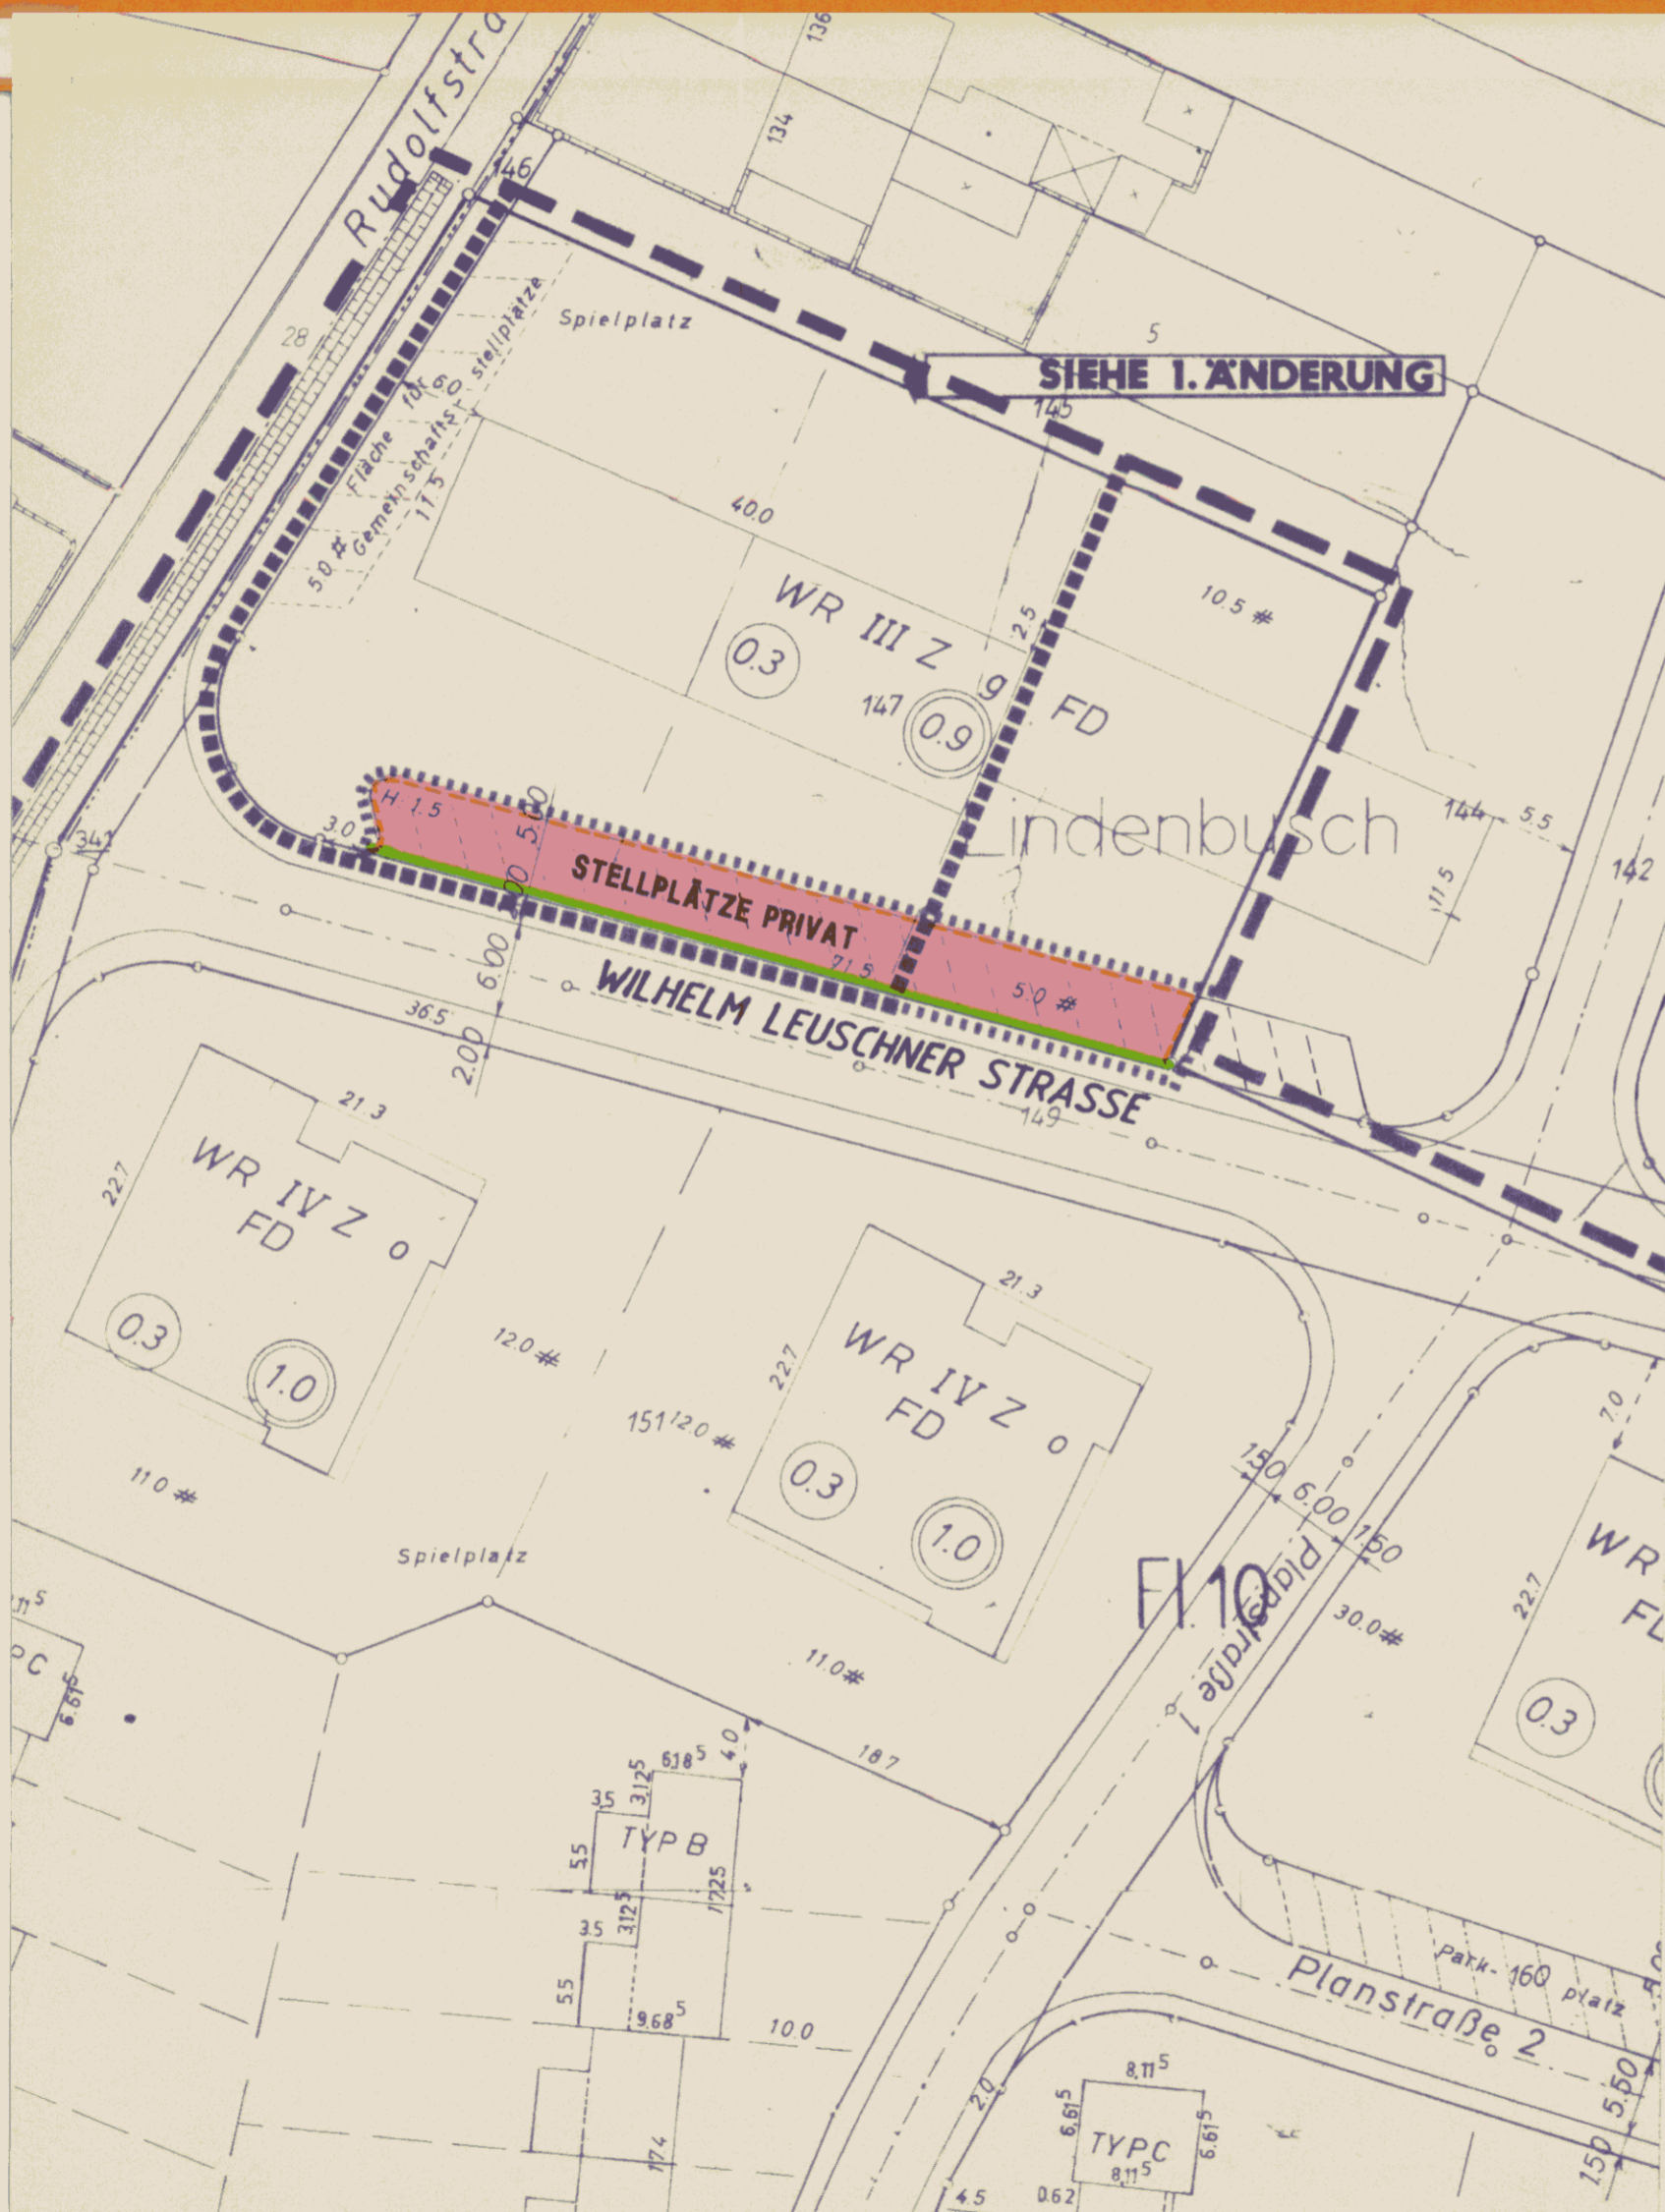

STADT FRECHEN
BEBAUUNGSPLAN NR. 29 BA
2. VEREINFACHTE ÄNDERUNG
GEMARKUNG BACHEM
FLUR 10
M. 1:500

LEGENDE:

-  **STELLPLÄTZE PRIVAT**
-  **STRASSENBEGRENZUNGSLINIE**

STADT FRECHEN DER STADTDIREKTOR
 PLANUNGSAMT, 02.12.1977
 BEARBEITET: Bajon

<p>DIESER PLAN IST GEMÄSS § 13 DES BBAUG VOM 18.08.76 DURCH BESCHLUSS DES RATES DER STADT FRECHEN VOM 20.12.1977 GEÄNDERT WORDEN.</p> <p>FRECHEN, DEN 02.05.1978</p> <p>GEZ. MÜNCHRATH BÜRGERMEISTER STELLV.</p>	<p>DIESER PLAN IST GEMÄSS § 10 DES BBAUG VOM 18.08.76 VOM RAT DER STADT FRECHEN AM 20.12.1977 ALS SATZUNG BESCHLOSSEN WORDEN.</p> <p>FRECHEN, DEN 02.05.1978</p> <p>GEZ. MÜNCHRATH BÜRGERMEISTER STELLV.</p>	<p>DIE BEKANNTMACHUNG SOWIE ORT UND ZEIT DER AUSLEGUNG GEMÄSS § 12 BBAUG VOM 18.08.76 IST ERFOLGT AM 25.04.1978</p> <p>FRECHEN, DEN 02.05.1978</p> <p>GEZ. MÜNCHRATH BÜRGERMEISTER STELLV.</p>
--	--	--