



BP 39 K

VEREINFACHTE ÄNDERUNG DER 2. ÄNDERUNG

STADT FRECHEN

BEBAUUNGSPLAN 39 K

VEREINFACHTE ÄNDERUNG DER 2. ÄNDERUNG

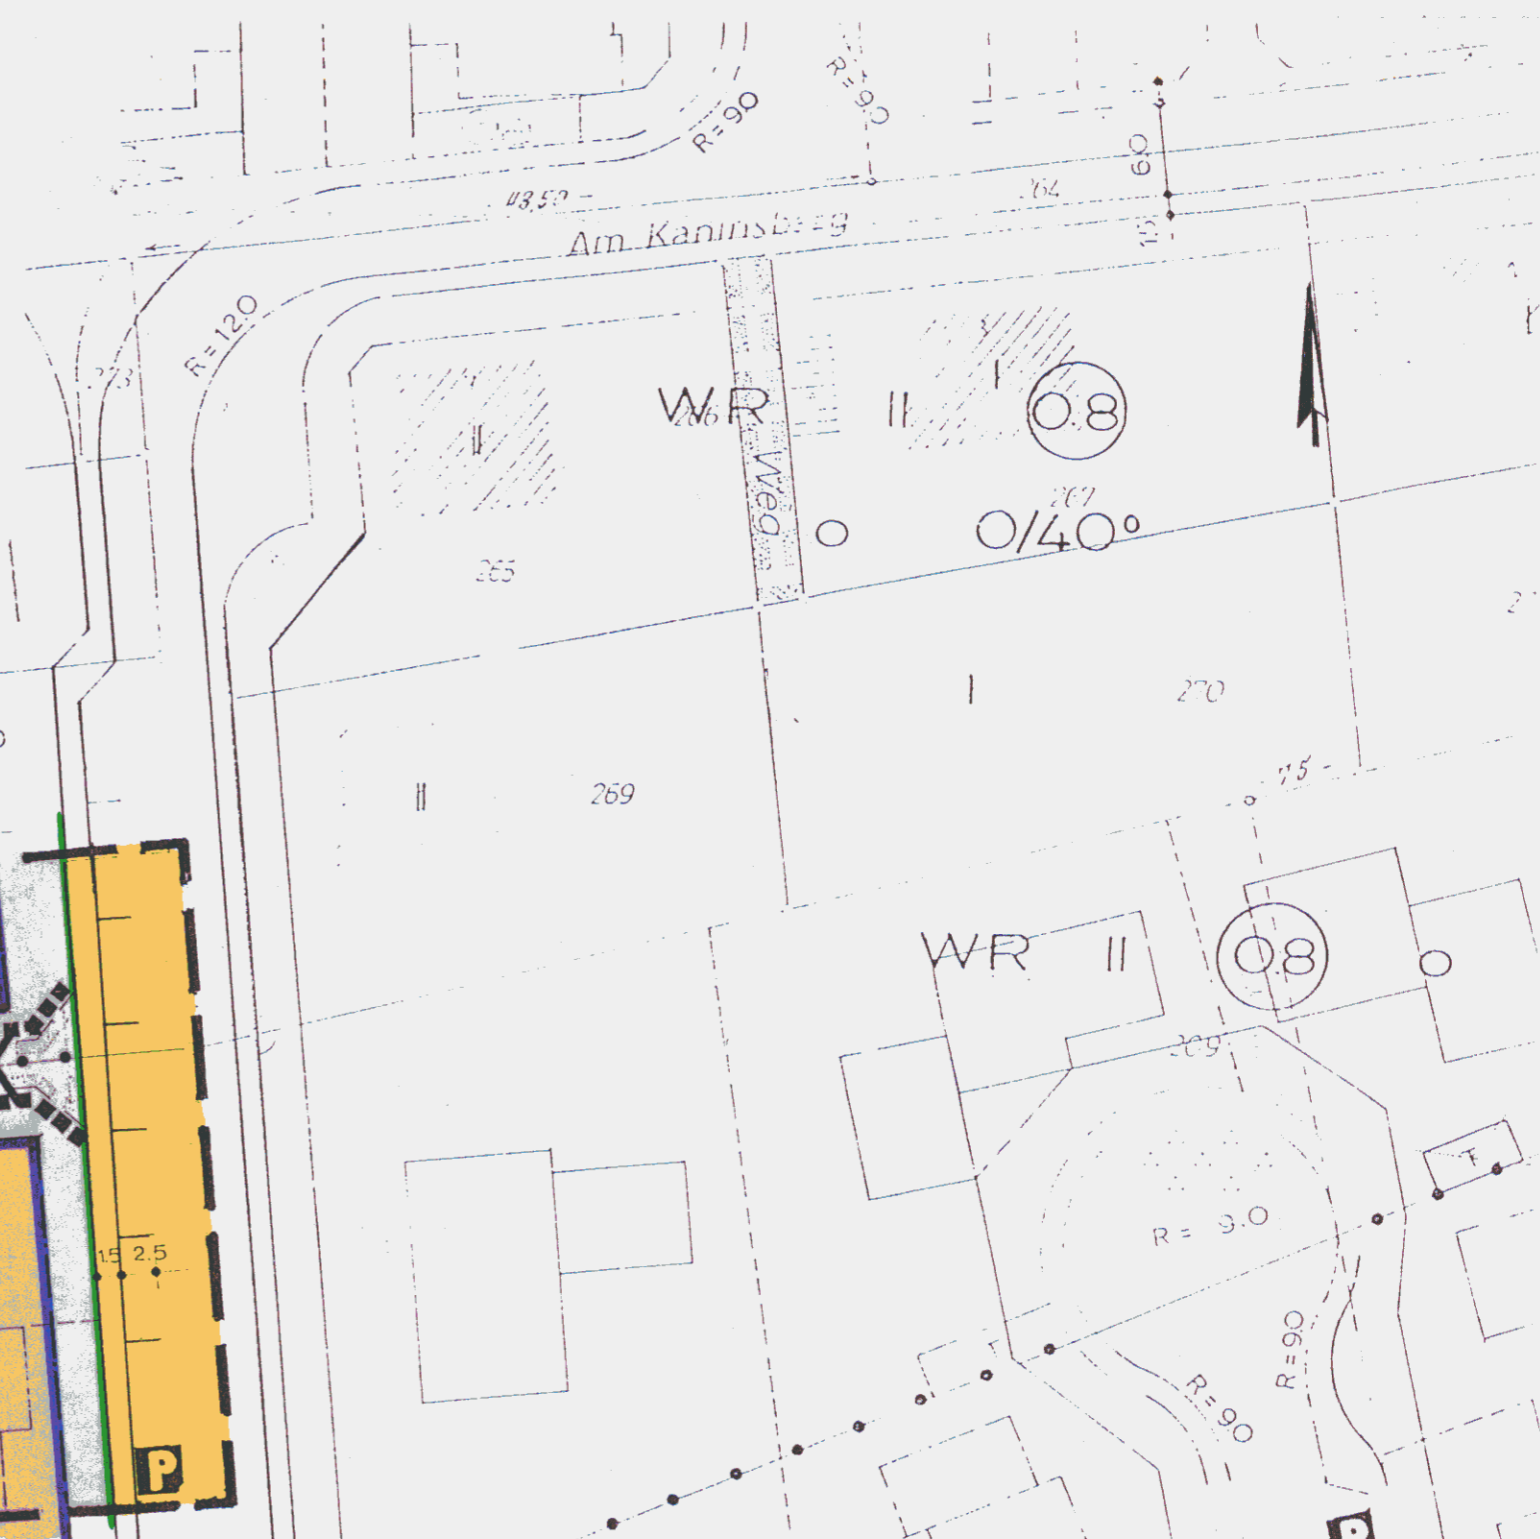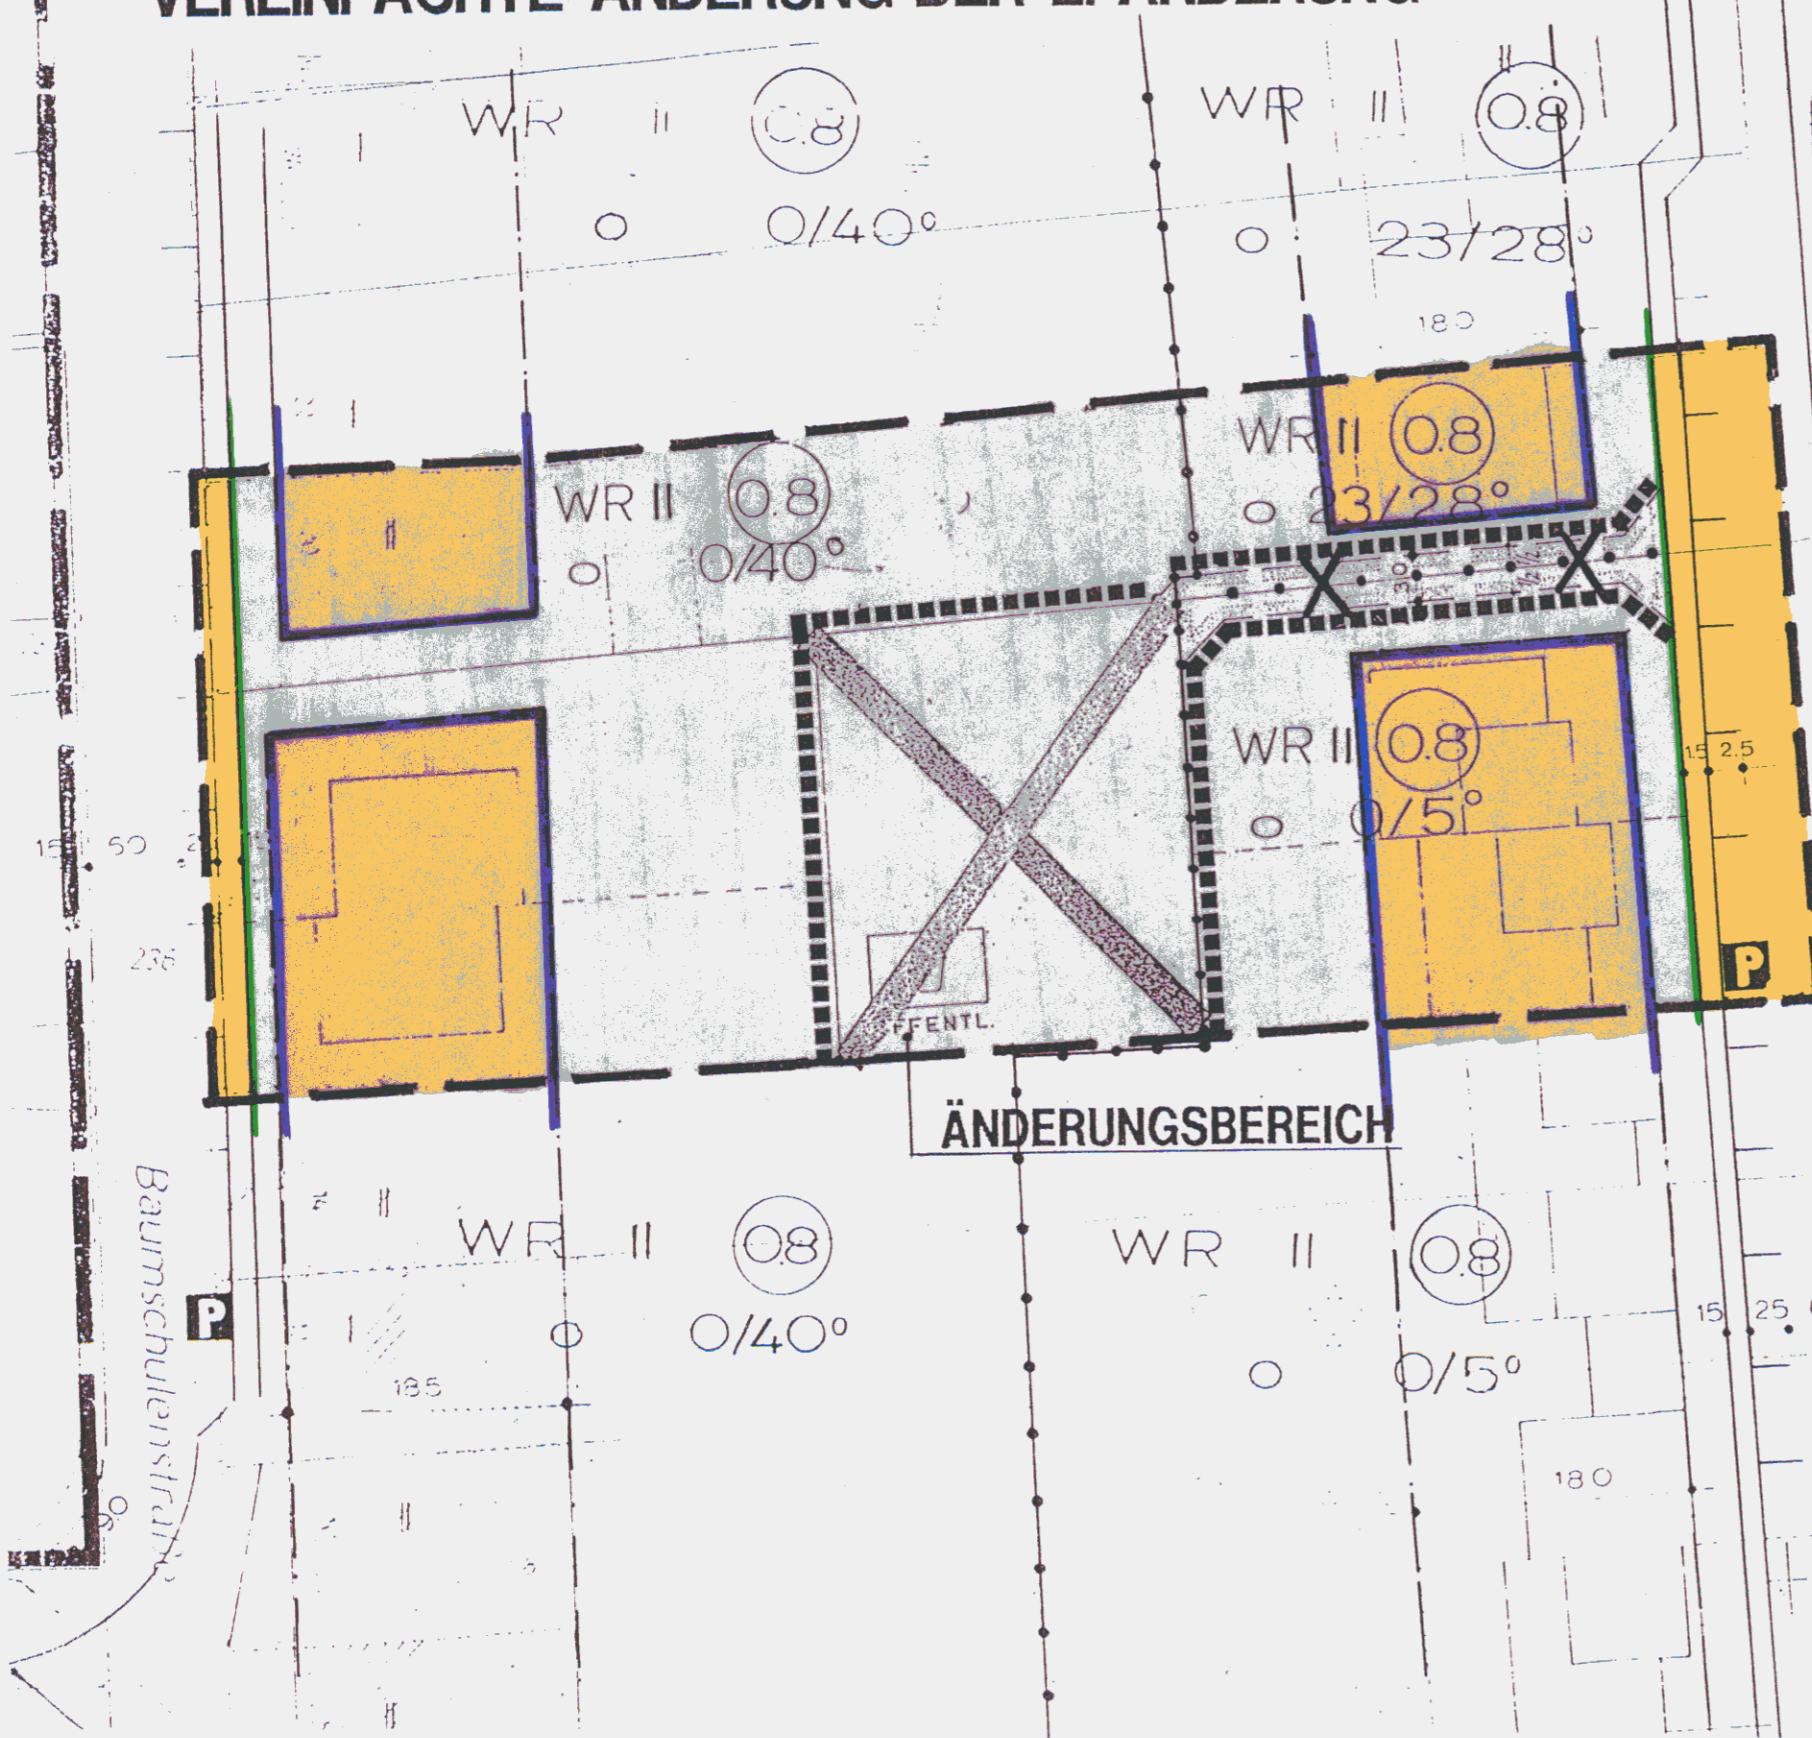

VEREINFACHTE ÄNDERUNG DER 2. ÄNDERUNG

DIESER PLAN IST GEMÄSS § 13 DES
BAUGB VOM 08.12.1986 DURCH
BESCHLUSS DES AUSSCHUSS FÜR
STADTENTWICKLUNG UND BAULEIT-
PLANUNG DER STADT FRECHEN

VOM 29.11.2000
GEÄNDERT WORDEN.

FRECHEN, DEN 15.01.2001
BÜRGERMEISTER



DIESER PLAN IST GEMÄSS § 10 DES
BAUGB VOM 08.12.1986 DURCH
BESCHLUSS DES RATES DER
STADT FRECHEN

AM 19.12.2000
ALS SATZUNG BESCHLOSSEN
WORDEN:

FRECHEN, DEN 15.01.2001
BÜRGERMEISTER



DIE BEKANNTMACHUNG SOWIE ORT
UND ZEIT DER AUSLEGUNG GEMÄSS
§ 3 (2) BAUGB VOM 08.12.1986 IST

AM 08.01.2001
ERFOLGT.

FRECHEN, DEN 15.01.2001
BÜRGERMEISTER

