
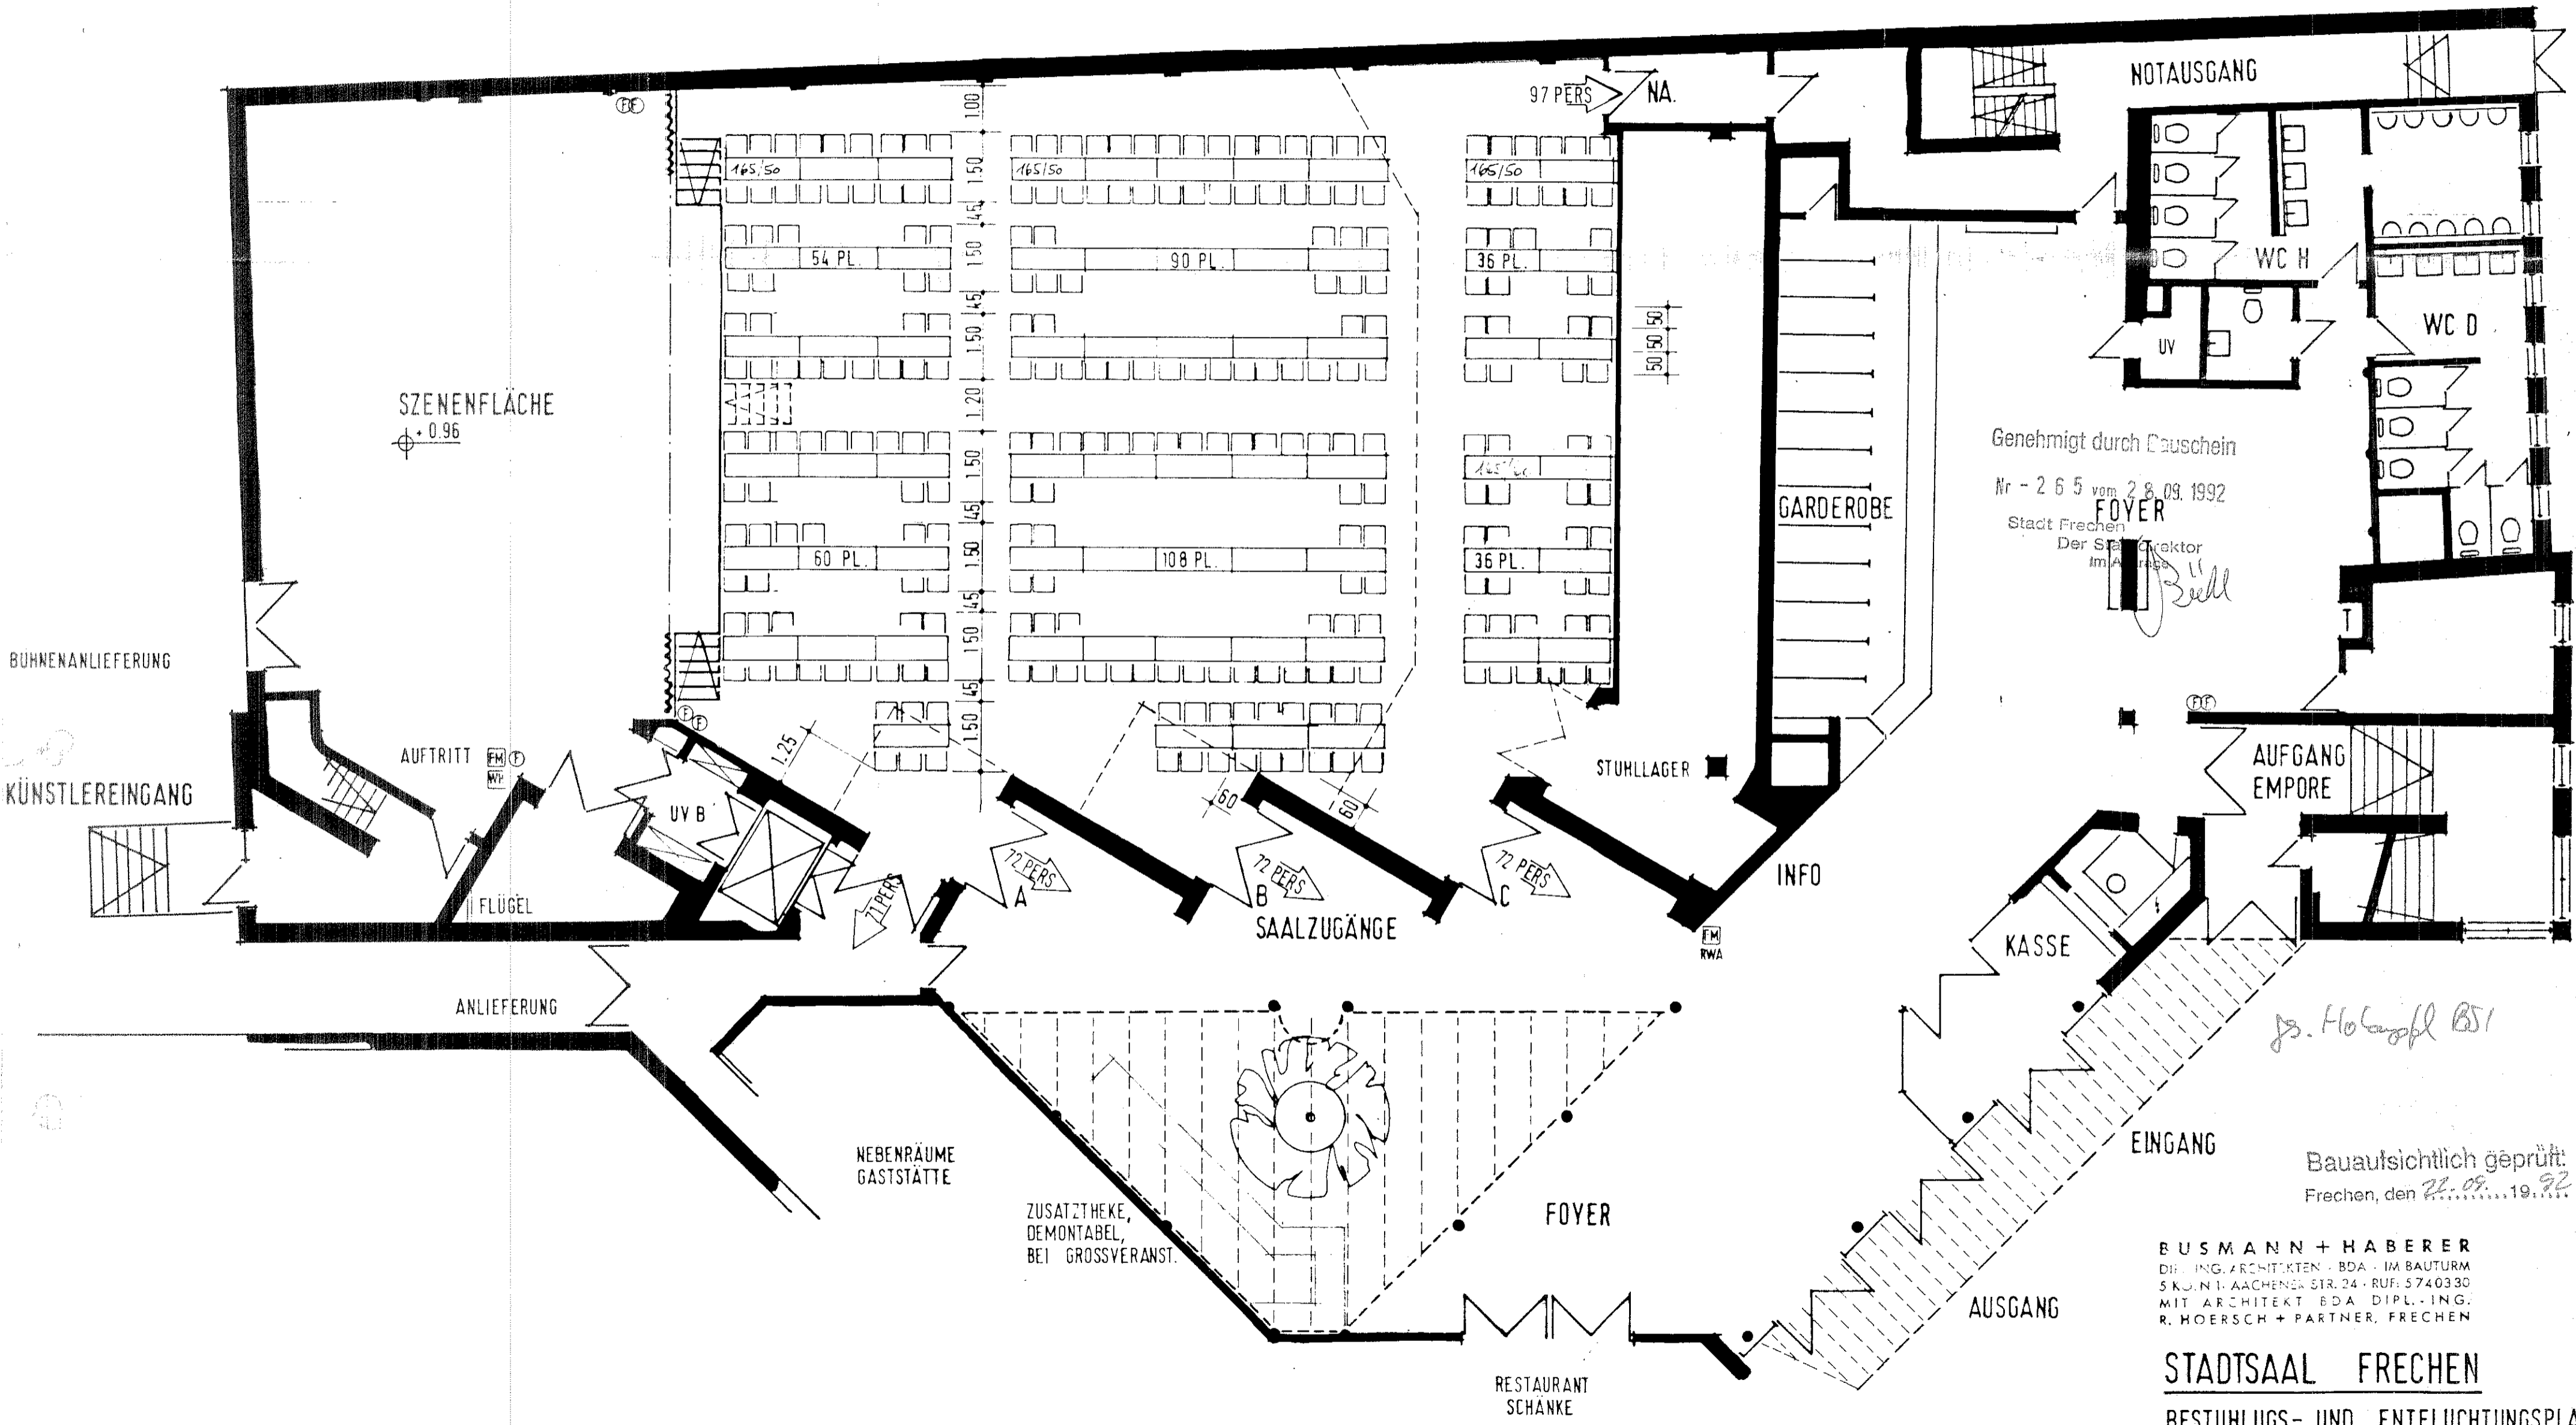


- ➔ FLUCHTWEG
- ⊕ FEUERLÖSCHER PG6
- FM FEUERMELDER
- WH WANDHYDRANT
- RWA RAUCHKLAPPENBETÄTIGUNG

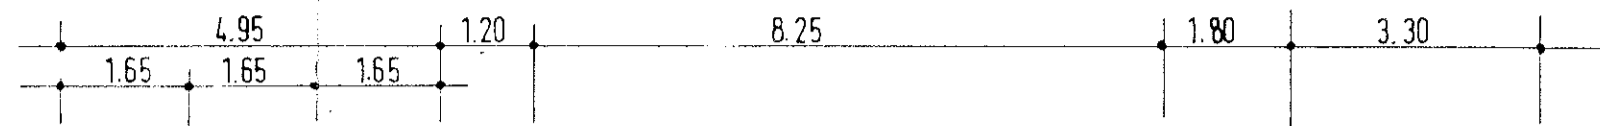

Genehmigt durch Dauschein  
 Nr - 2 6 5 vom 28.09.1992  
 Stadt Frechen  
 Der Stadtdirektor  
 Im Auftrag  
*Bell*

*js. Holzapfel BS1*

Bauaufsichtlich geprüft:  
 Frechen, den 22.09.1992

**BUSMANN + HABERER**  
 DIPL.-ING. ARCHITECTEN - BDA - IM BAUTURM  
 5 KÖLN I - AACHENER STR. 24 - RUF. 5740330  
 MIT ARCHITEKT BDA DIPL.-ING.  
 R. HOERSCH + PARTNER, FRECHEN

**STADTSAAL FRECHEN**  
 BESTUHLUGS- UND ENTFLUCHTUNGSPLAN  
 ERDGESCHOSS  
 GROSSVERANSTALTUNG  
 BESTUHLUNG AN TISCHEN 384 PLÄTZE  
 M 1:100  
 10/1990