



Wasserschutzzzone IIIb

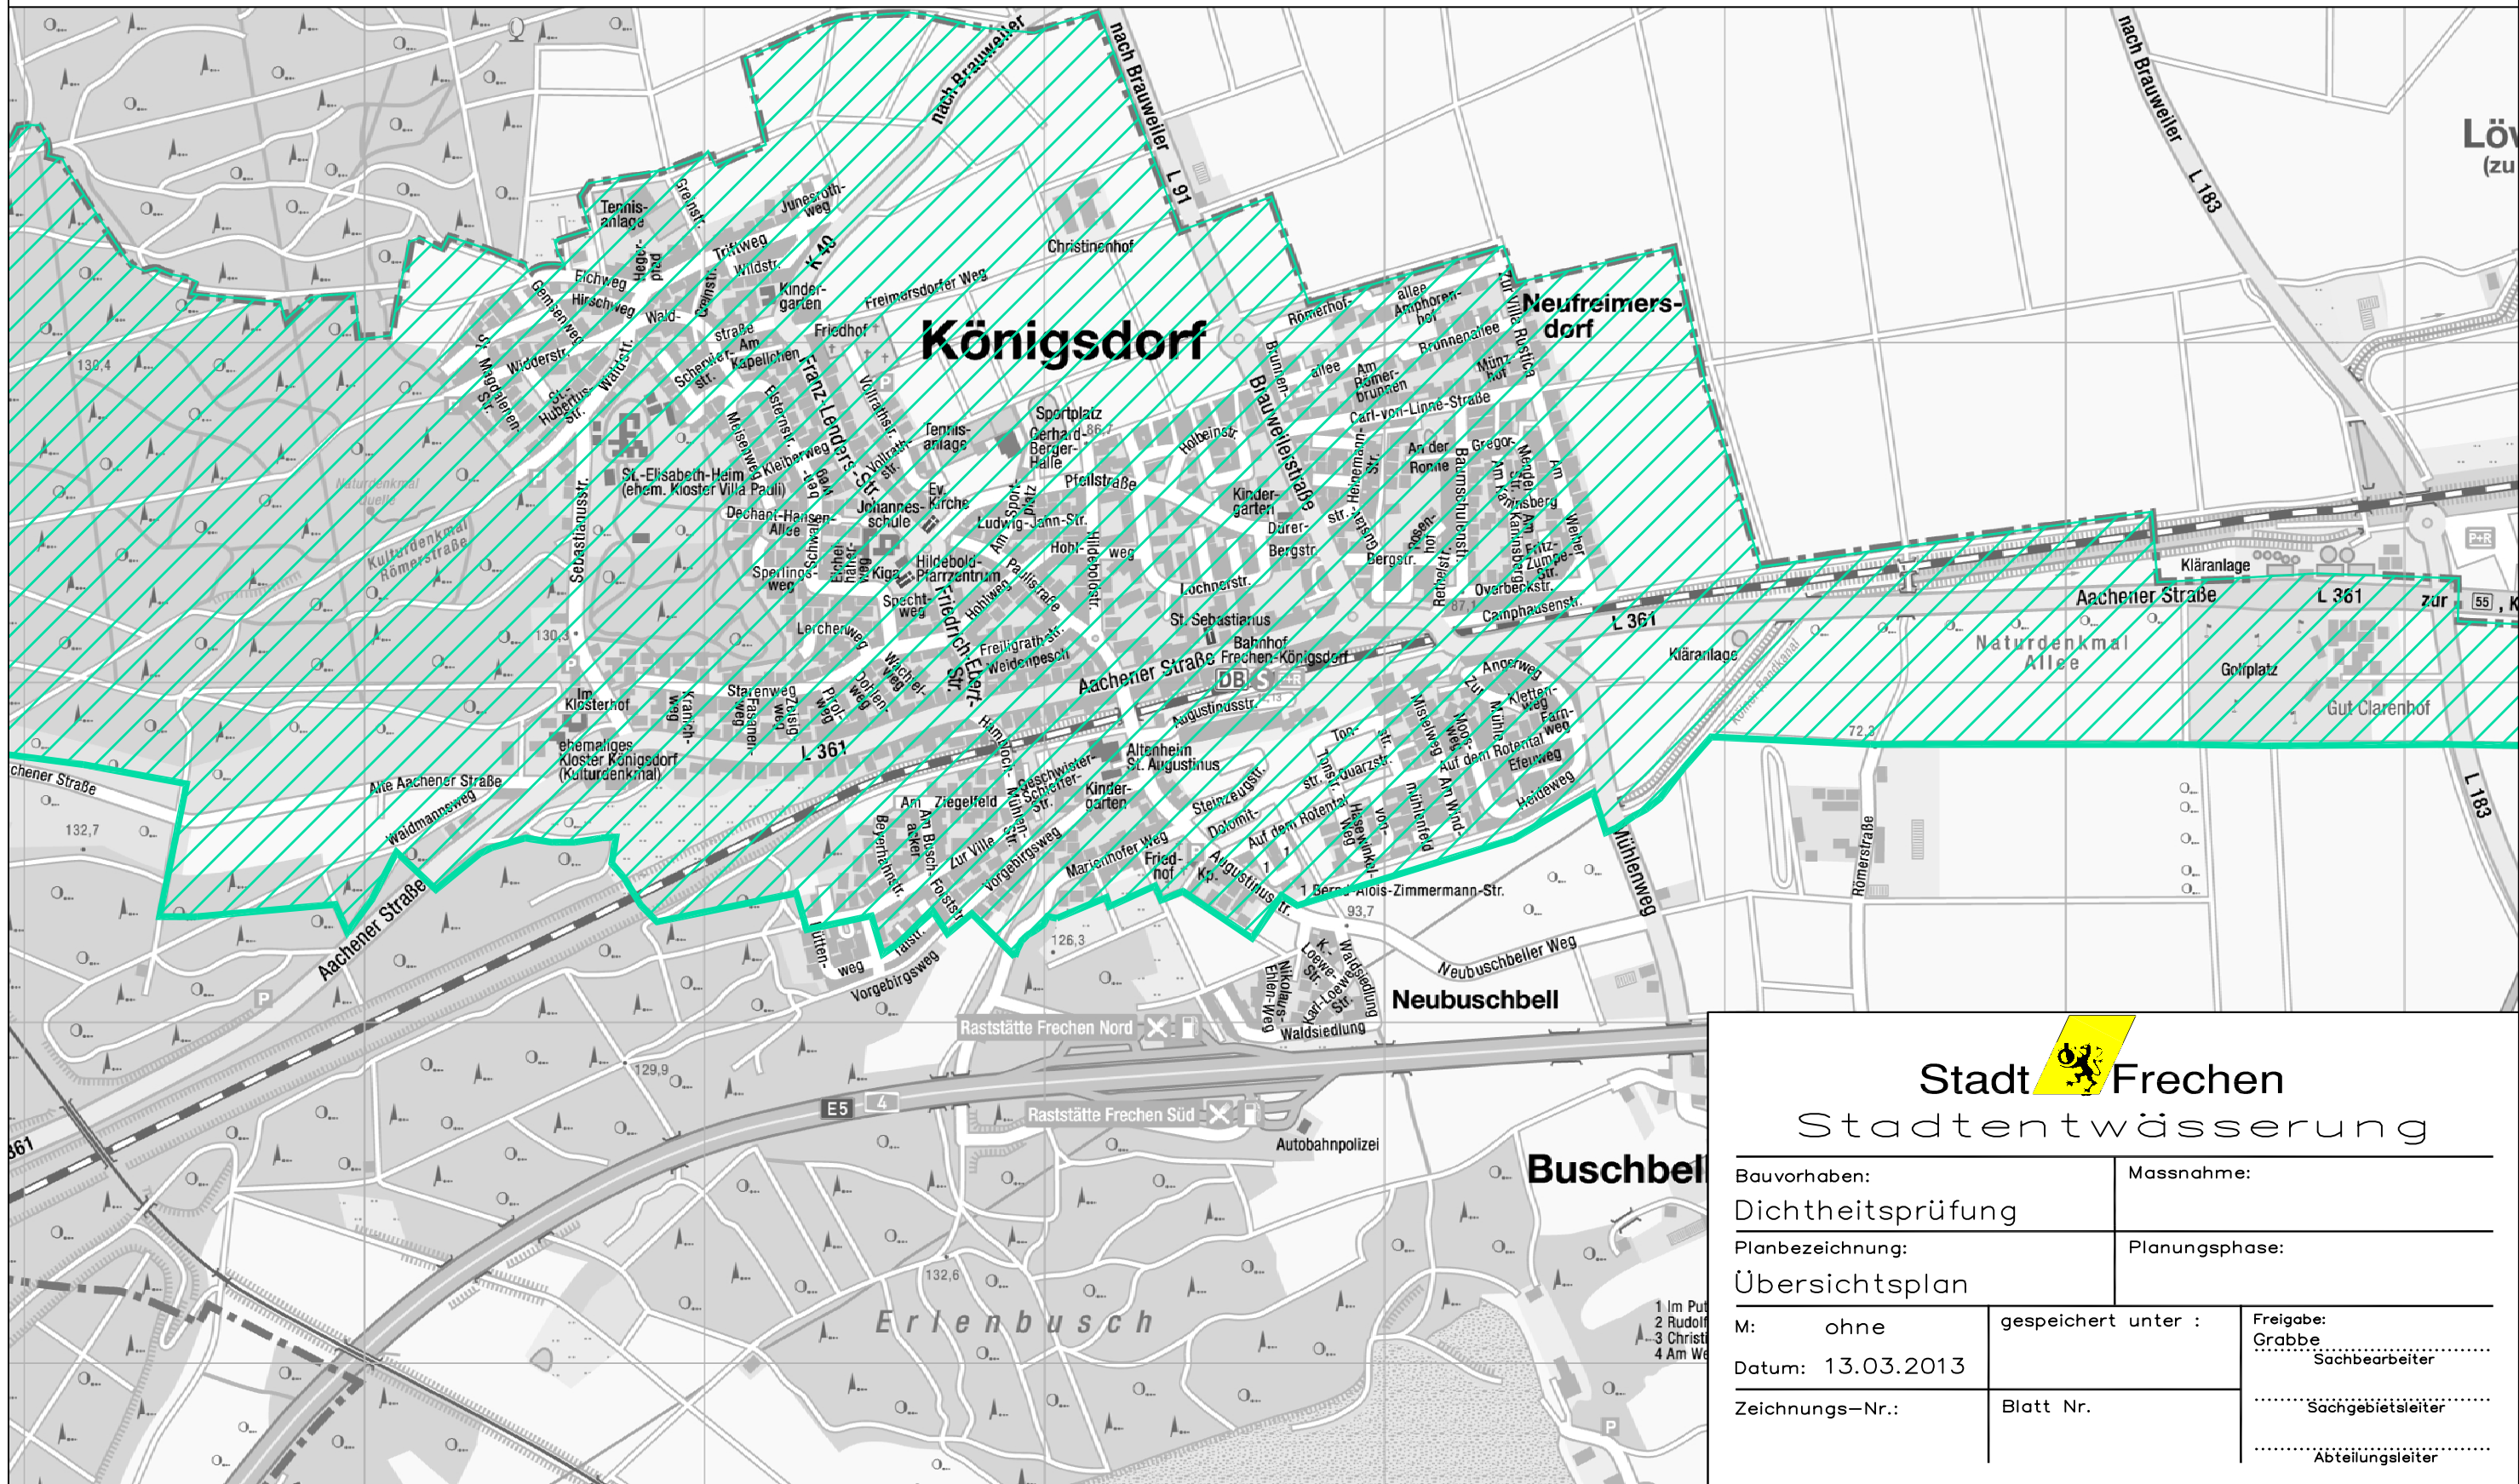

 Stadt Frechen Stadtentwässerung		
Bauvorhaben:	Massnahme:	
Dichtheitsprüfung		
Planbezeichnung:	Planungsphase:	
Übersichtsplan		
M: ohne	gespeichert unter :	Freigabe:
Datum: 13.03.2013		Grabbe:
Zeichnungs-Nr.:	Blatt Nr.	Sachbearbeiter
	
		Sachgebietsleiter
	
		Abteilungsleiter