


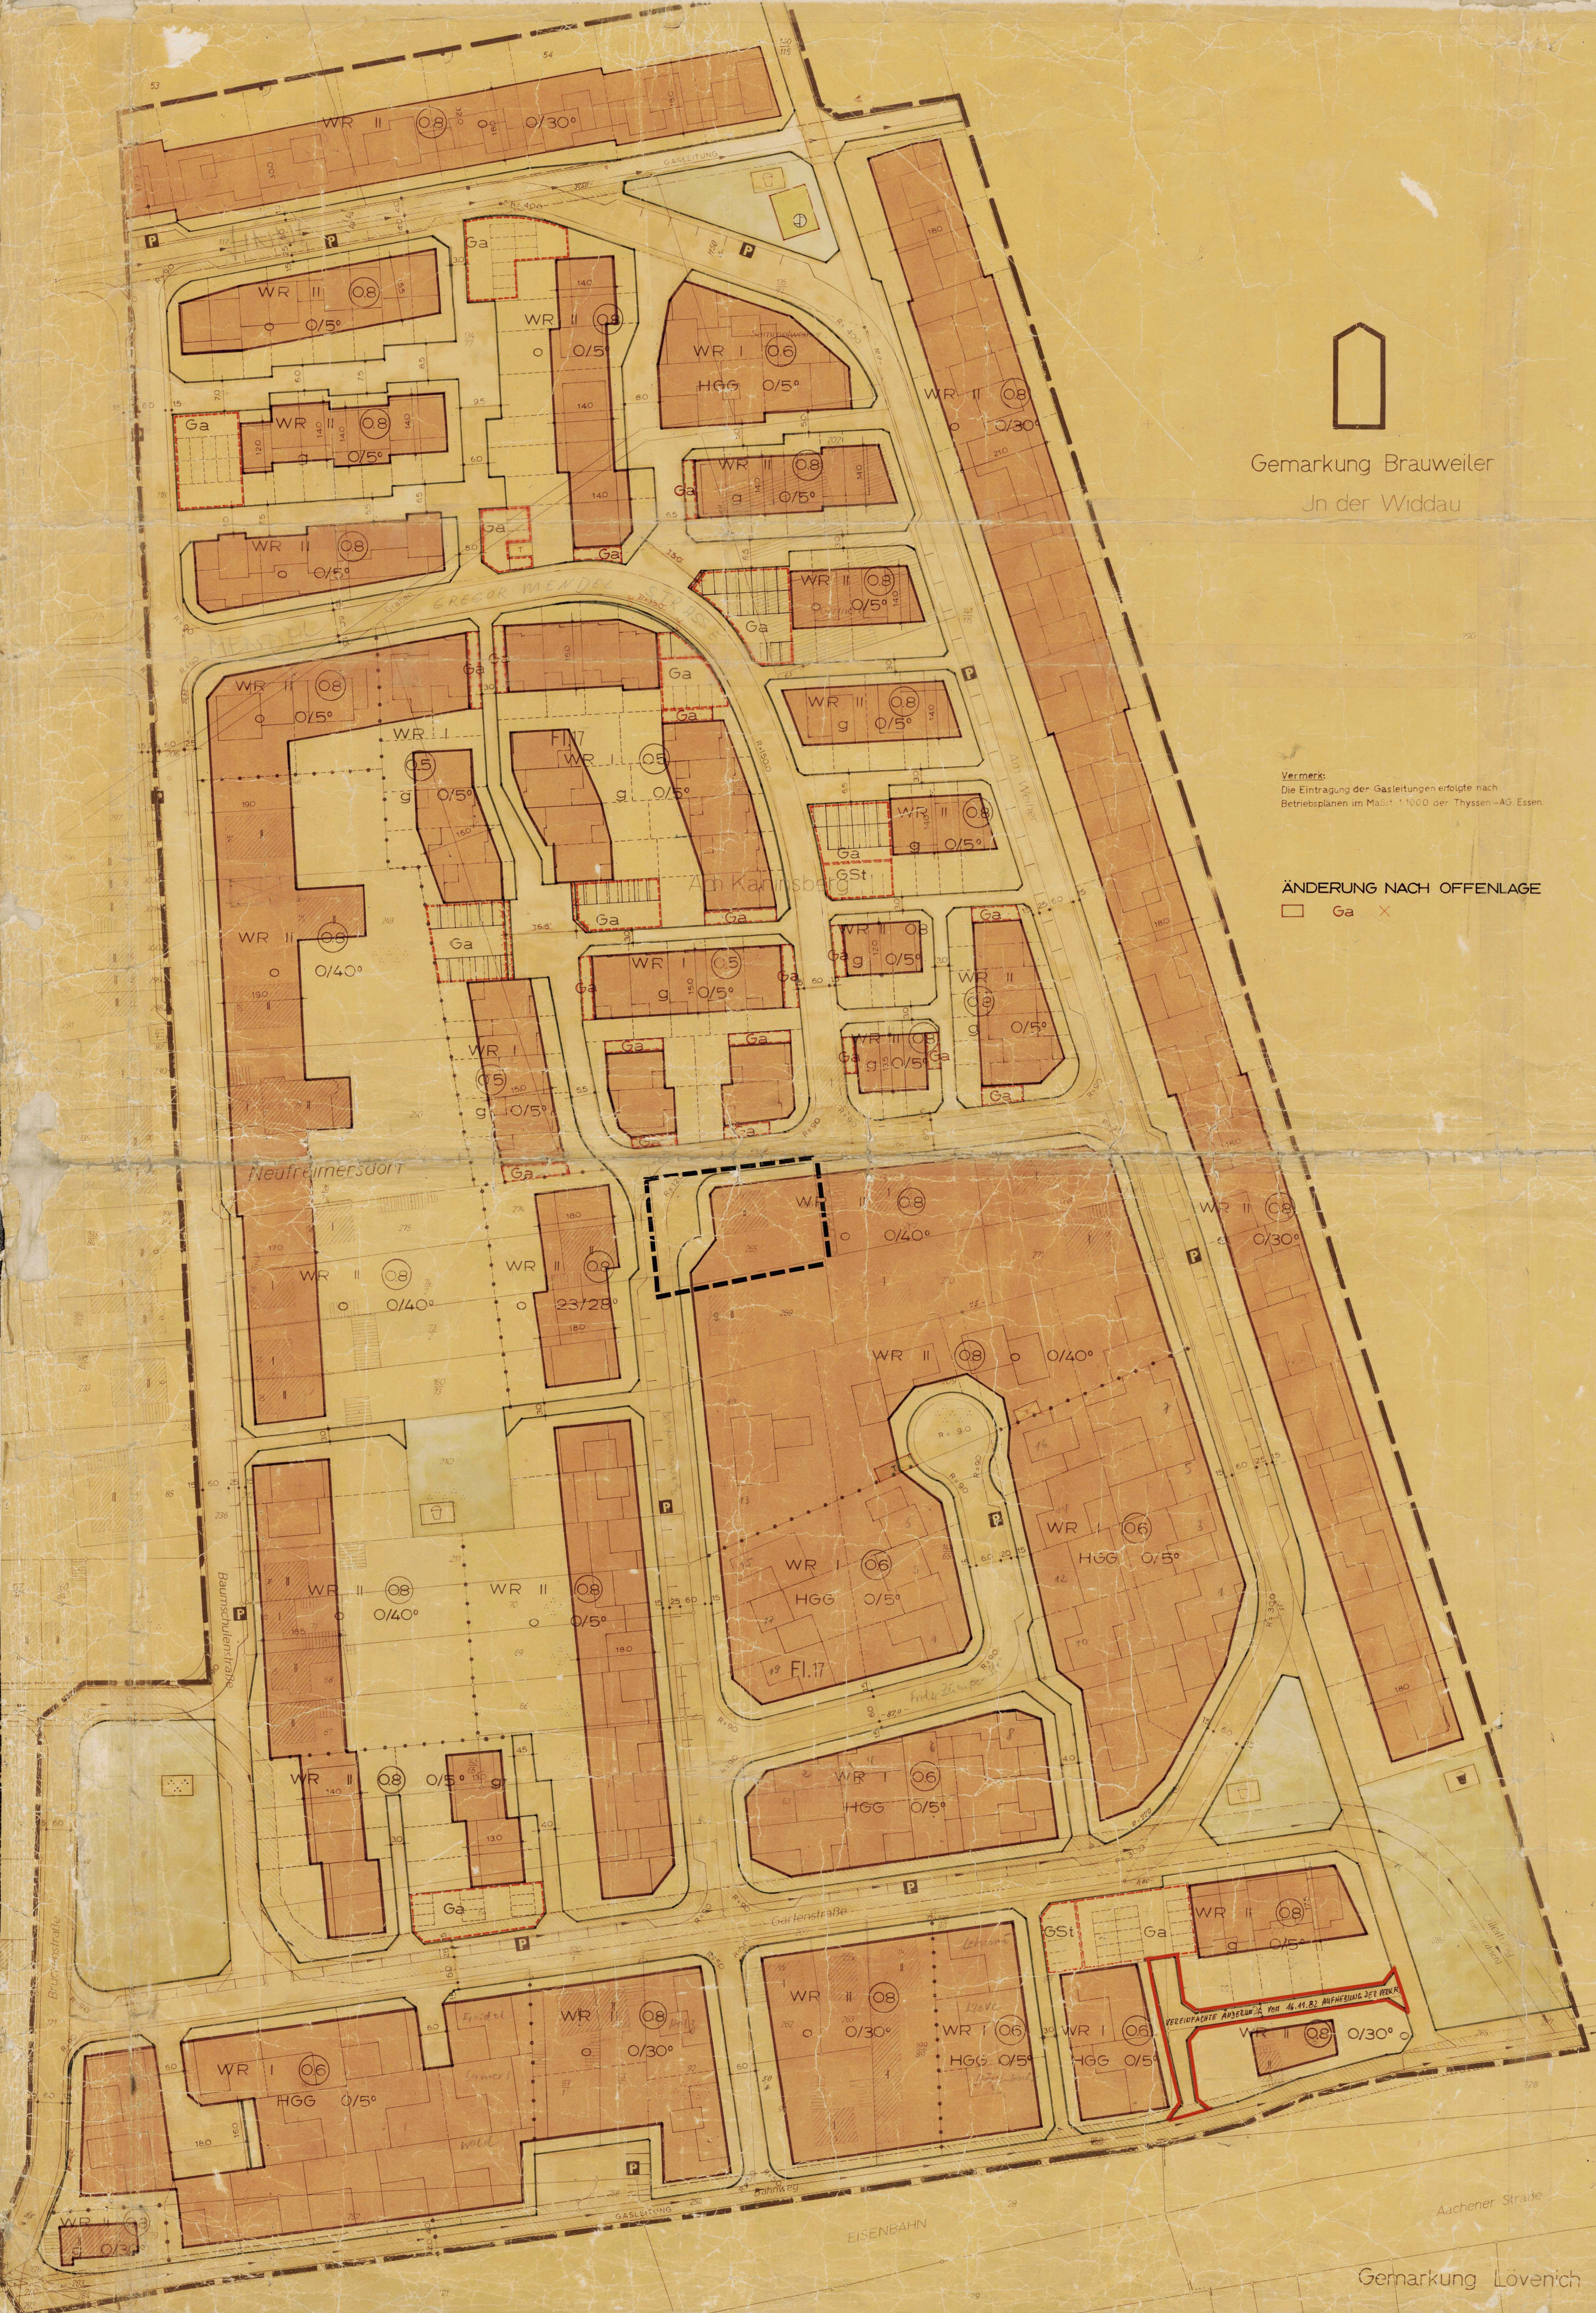

Gemarkung Brauweiler
In der Widdau

Vermerk:
Die Eintragung der Gasleitungen erfolgte nach
Betriebsplänen im Maßstab 1:1000 der Thyssen-AG Essen.

ÄNDERUNG NACH OFFENLAGE
Ga X



Gemarkung Lövenich

