



Erschließung Geldernstraße BP 11BA Variante 1 - Asphalt -

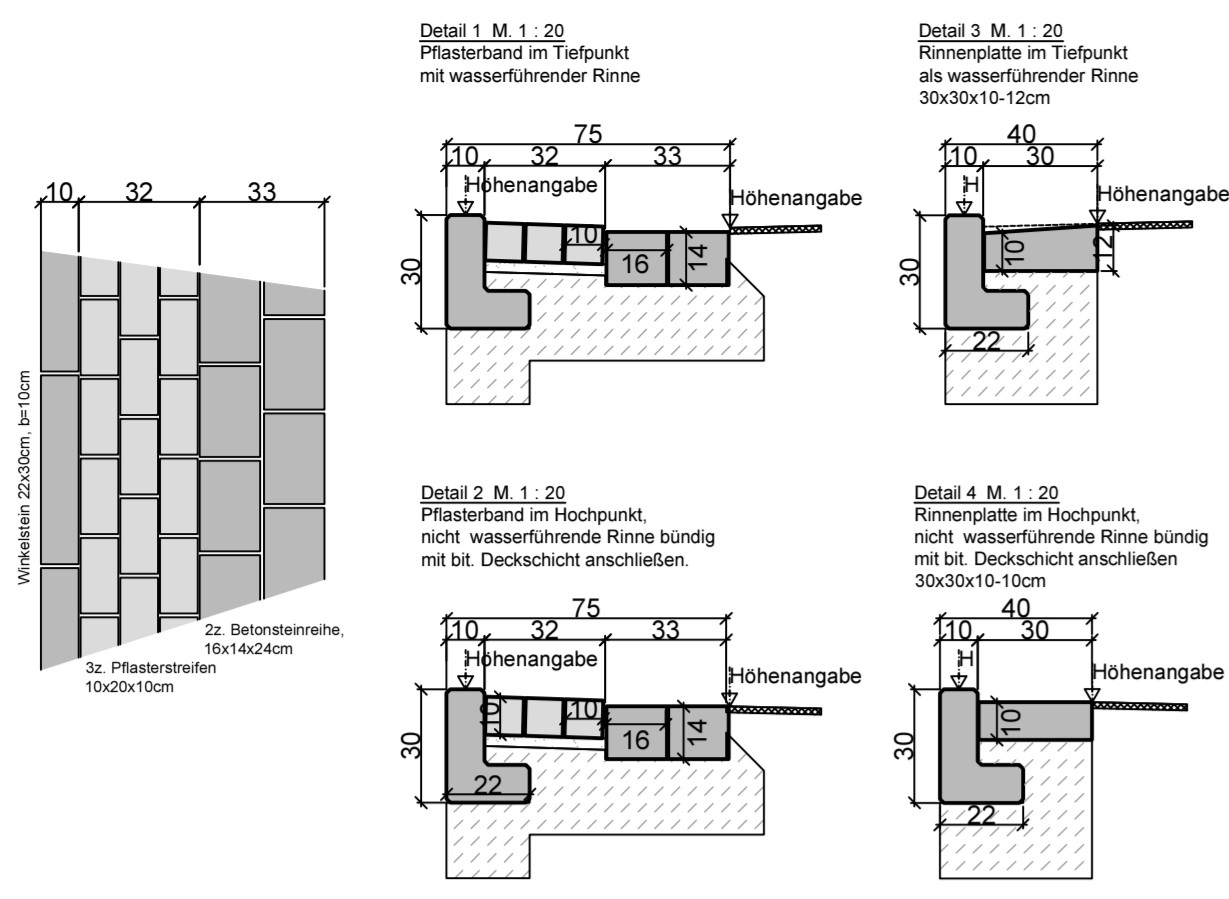

Geldernstraße
Trasse A + B

Geldernstraße
Trasse C bis F

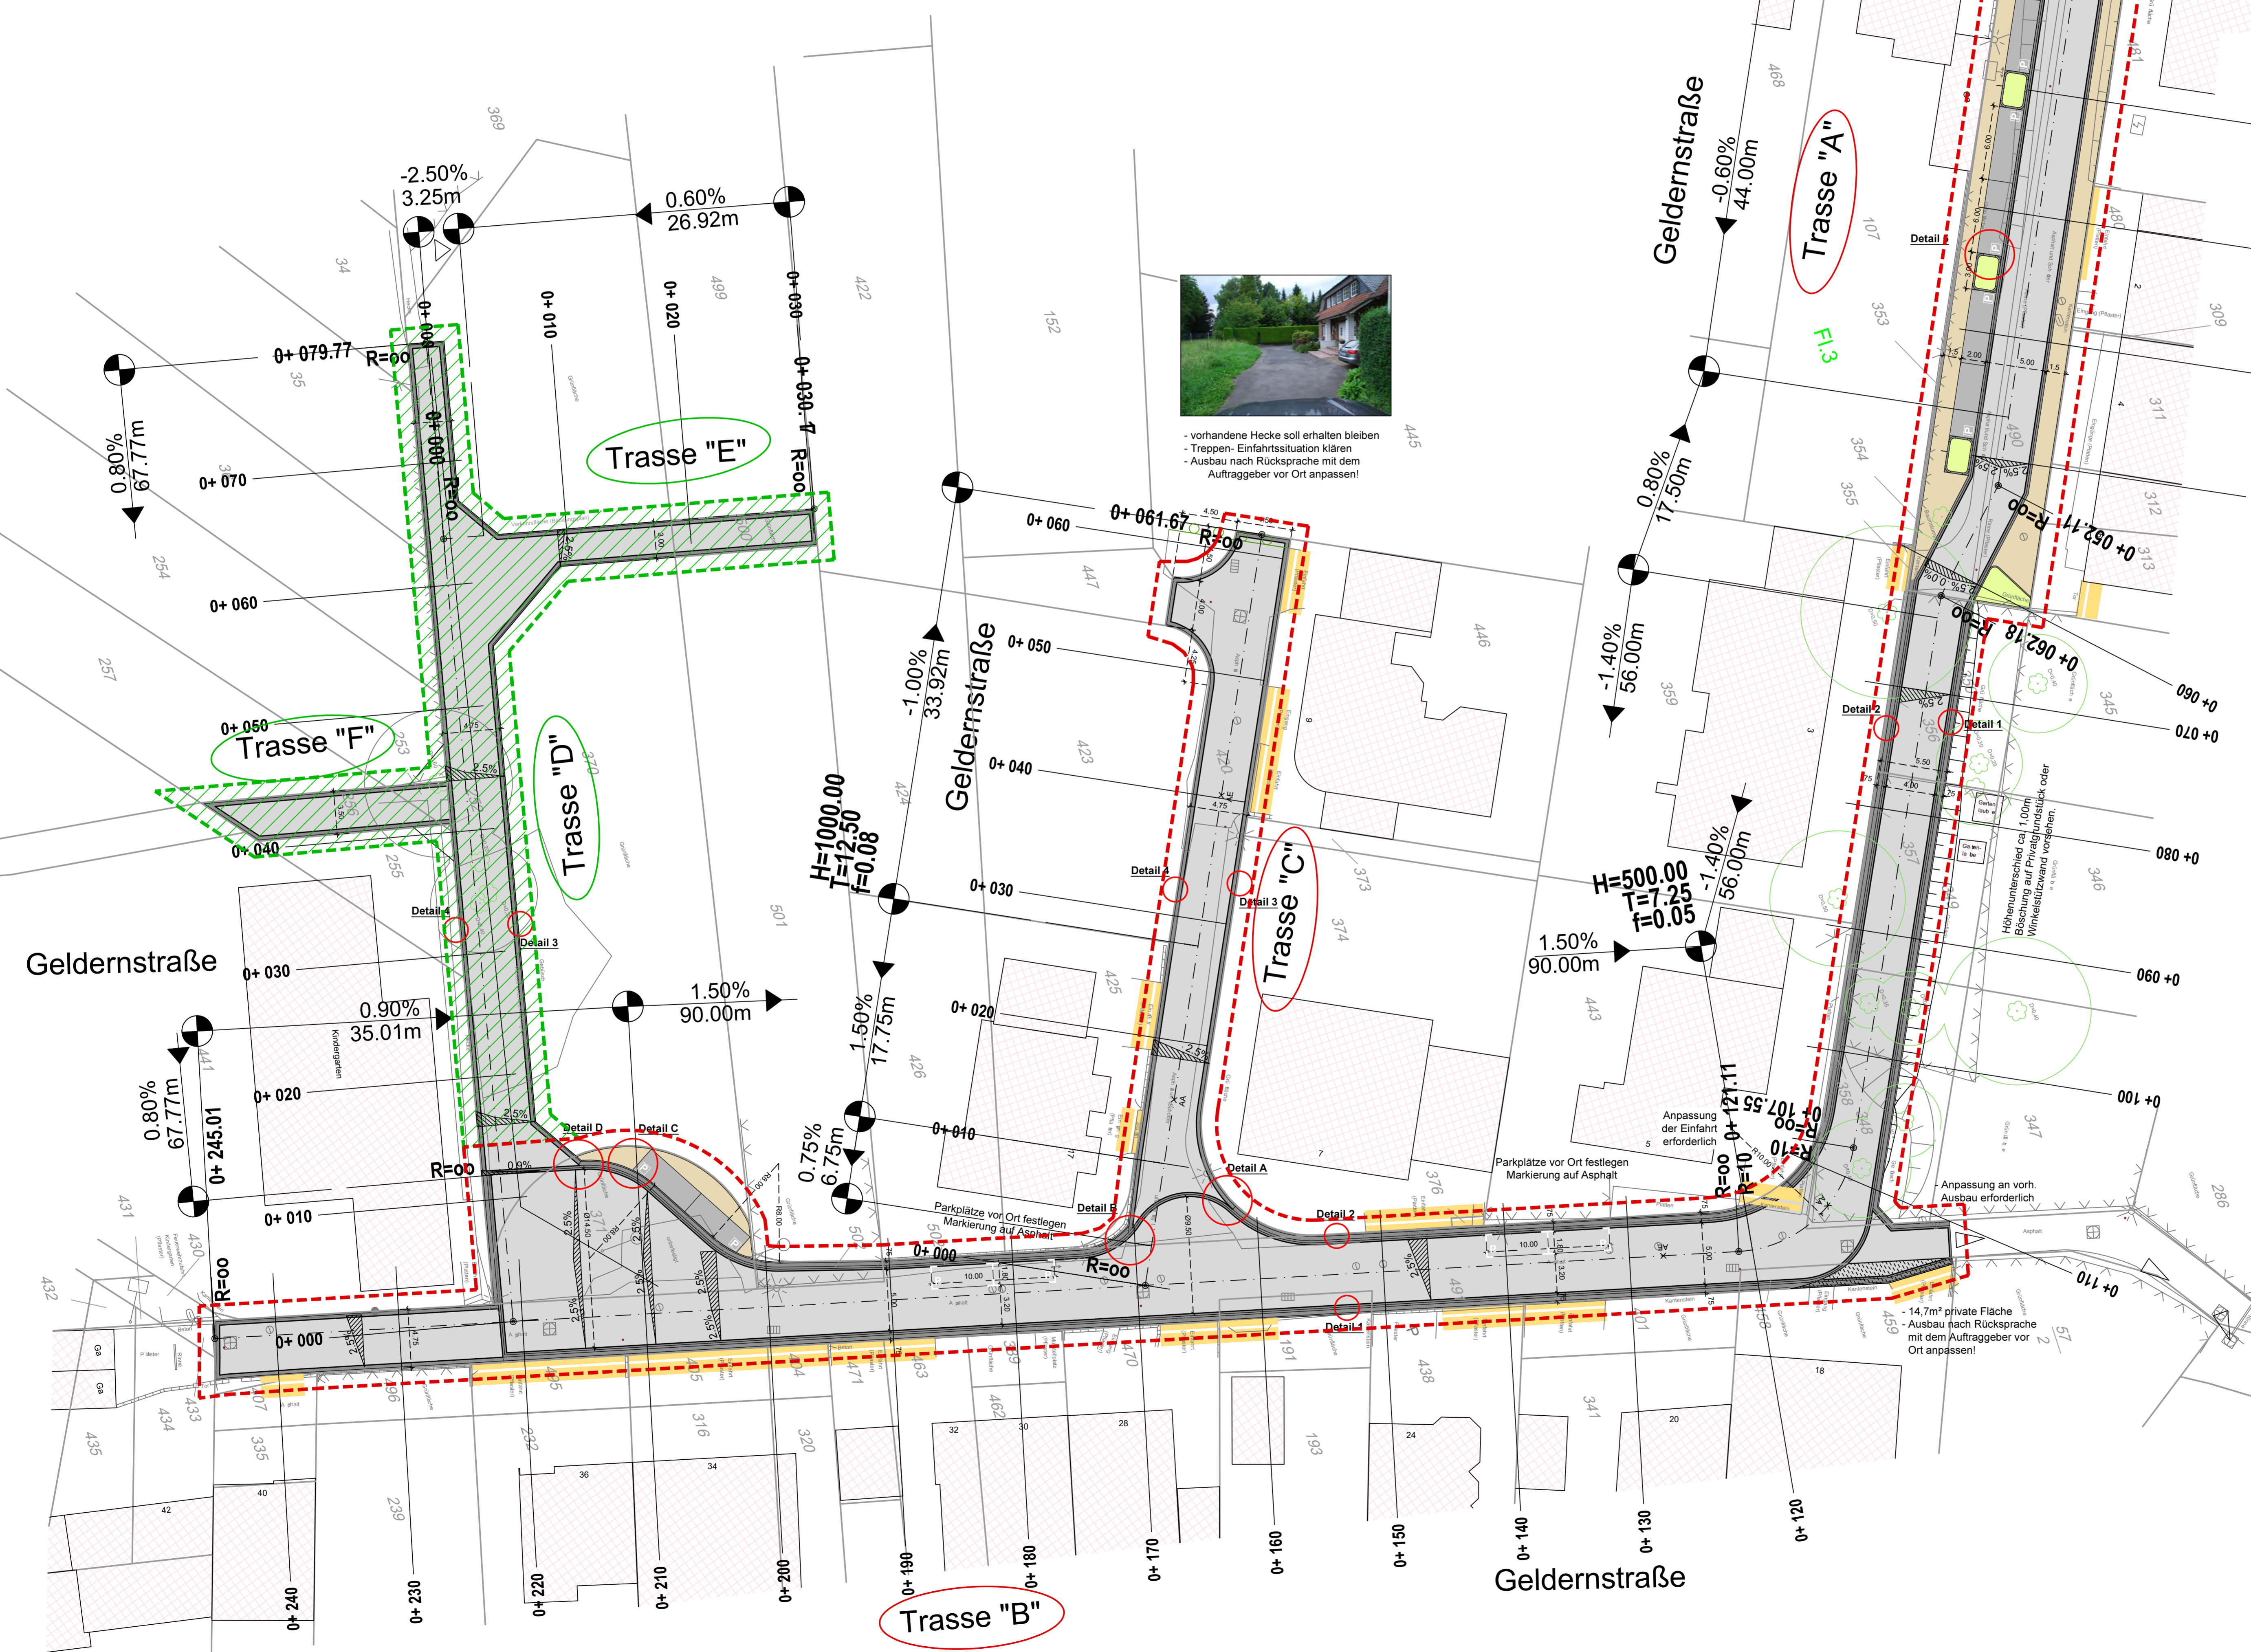

- vorhandene Hecke soll erhalten bleiben
- Treppen- Einfahrtssituation klären
- Ausbau nach Rücksprache mit dem Auftraggeber vor Ort anpassen!

Vermessungsgrundlage:
Aufmass vom 28.09.2012
Verm. Büro Wolfgang Stefer, Köln
• Darstellung der Grenzen erfolgt nach Katasternachweis.
• Die Lage wurde im Netz 177 aufgemessen.
• Die Höhen beziehen sich auf NNH.

LEGENDE:

	Fahrspur - Asphalt
	Wohnweg - Asphalt
	Gehwegbereich - Pflaster
	Parken - Pflaster
	Entwässerungsrinnen - Mehrzweckstreifen
	Baumscheiben
	vorhandene Einfahrten

II. BA Endausbau in den Trassen "A", "B" und "C"

AUFTRAGGEBER STADT FRECHEN		Stadt Frechen Johann-Schmitz-Platz 1-3 50226 Frechen	
PROJEKT Endausbau der Geldernstraße in Frechen	BEARBEITET 01.2022 Berger	GEZEICHNET 01.2022 Pyka	ANLAGE 2 BLATTNR. 1 FLYDATUM 24.01.2022
PLAN Lageplan - Gestaltung Trasse "A", "B", "C" Geldernstraße	STAND Ausführungplanung Januar 2022		
Auftraggeber: Frechen, den _____	Bearbeitet: Düren, den 24.01.2022		