


- ➔ FLUCHTWEG
- ⊕ FEUERLÖSCHER PG 6
- FM FEUERMELDER
- WH WANDHYDRANT
- RWA RAUCHKLAPPENBETÄTIGUNG

3.30 11.20 4.95

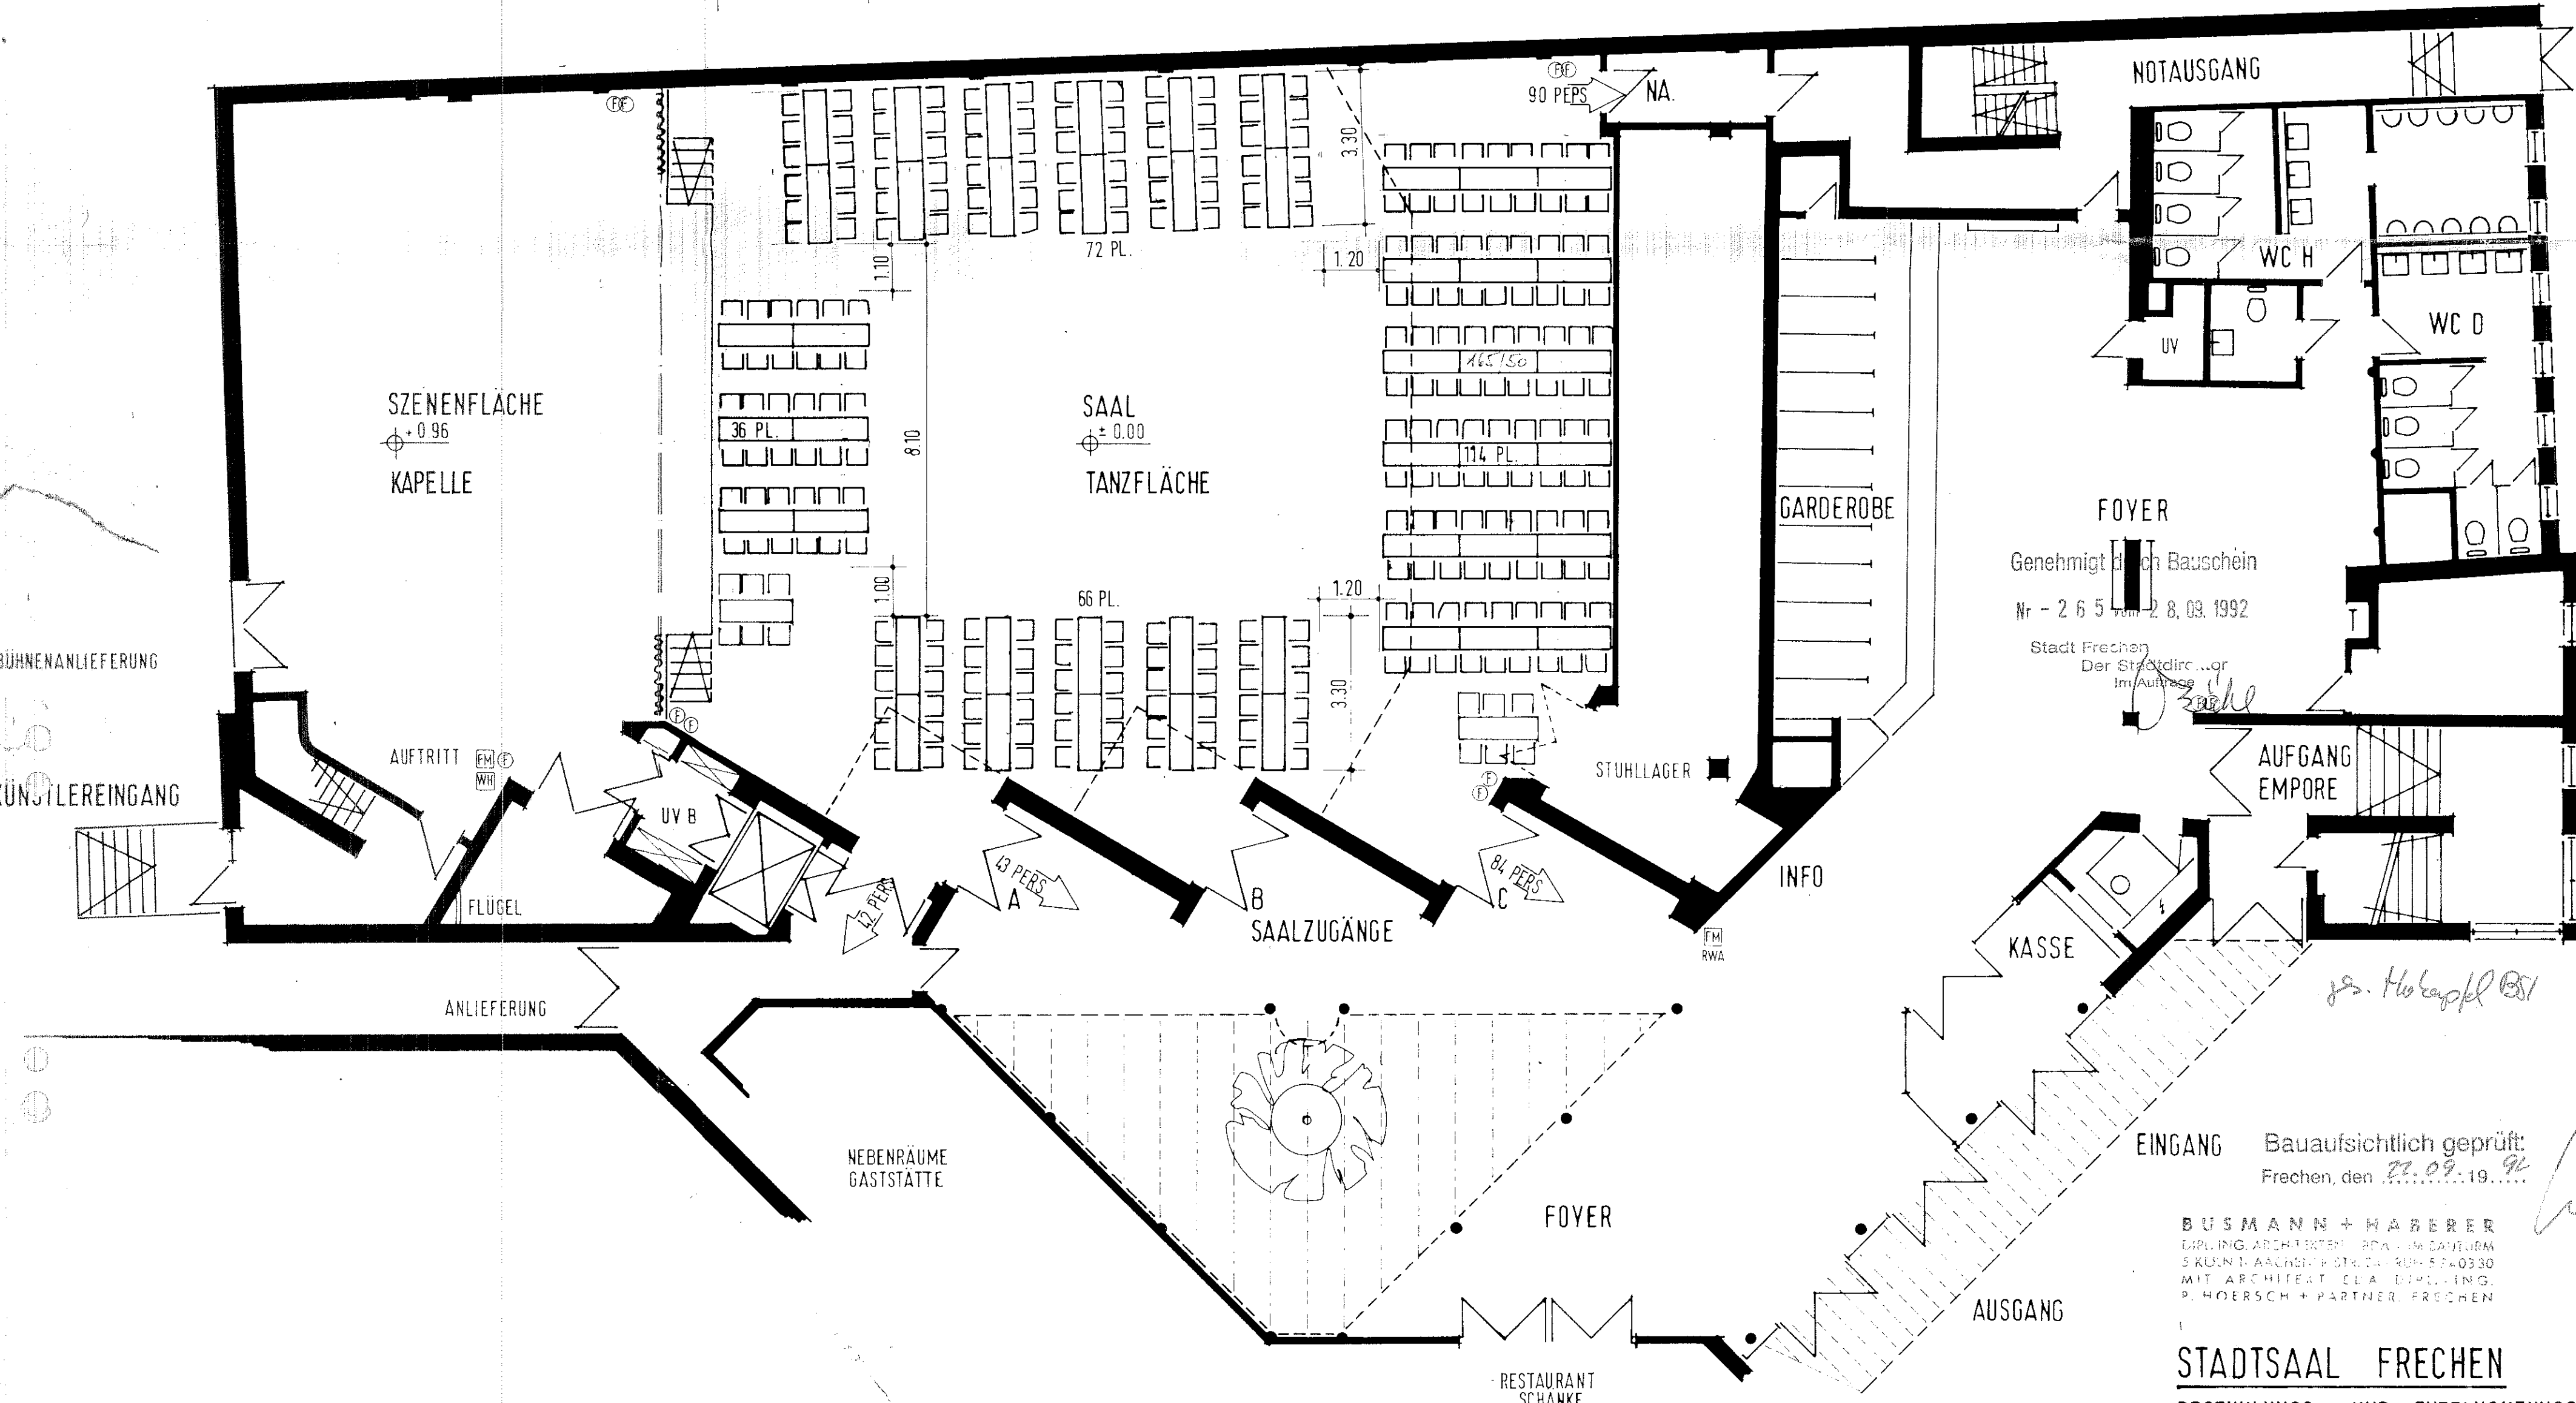



Genehmigt durch Bauschein
 Nr - 2 6 5 vom 2. 8. 09. 1992
 Stadt Frechen
 Der Stadtdirektor
 im Auftrage

Bauaufsichtlich geprüft:
 Frechen, den 22.09.1990

BUSMANN + HÄBERER
 DIPLOM. ARCHITECTEN, RGA, IM SANDENBAU
 SKULN L. ARCHIT. P. STR. TA. RUM. 5740330
 MIT ARCHITECT. ED. A. DIPLOM. ING.
 P. HOERSCH + PARTNER, FRECHEN

STADTSAAL FRECHEN
 BESTUHLUNGS- UND ENTFLUCHTUNGSPLAN
 ERDGESCHOSS
 TANZVERANSTALTUNG
 BESTUHLUNG AN TISCHEN 288 PLÄTZE
 M 1:100
 1.10.1990

- FLUCHTART
- FEUERLÖSCHER FLS
- FM FEUERMELDER
- WH WANDHYDRANT
- RAU RAUCHKLAPPENBETÄTIGUNG

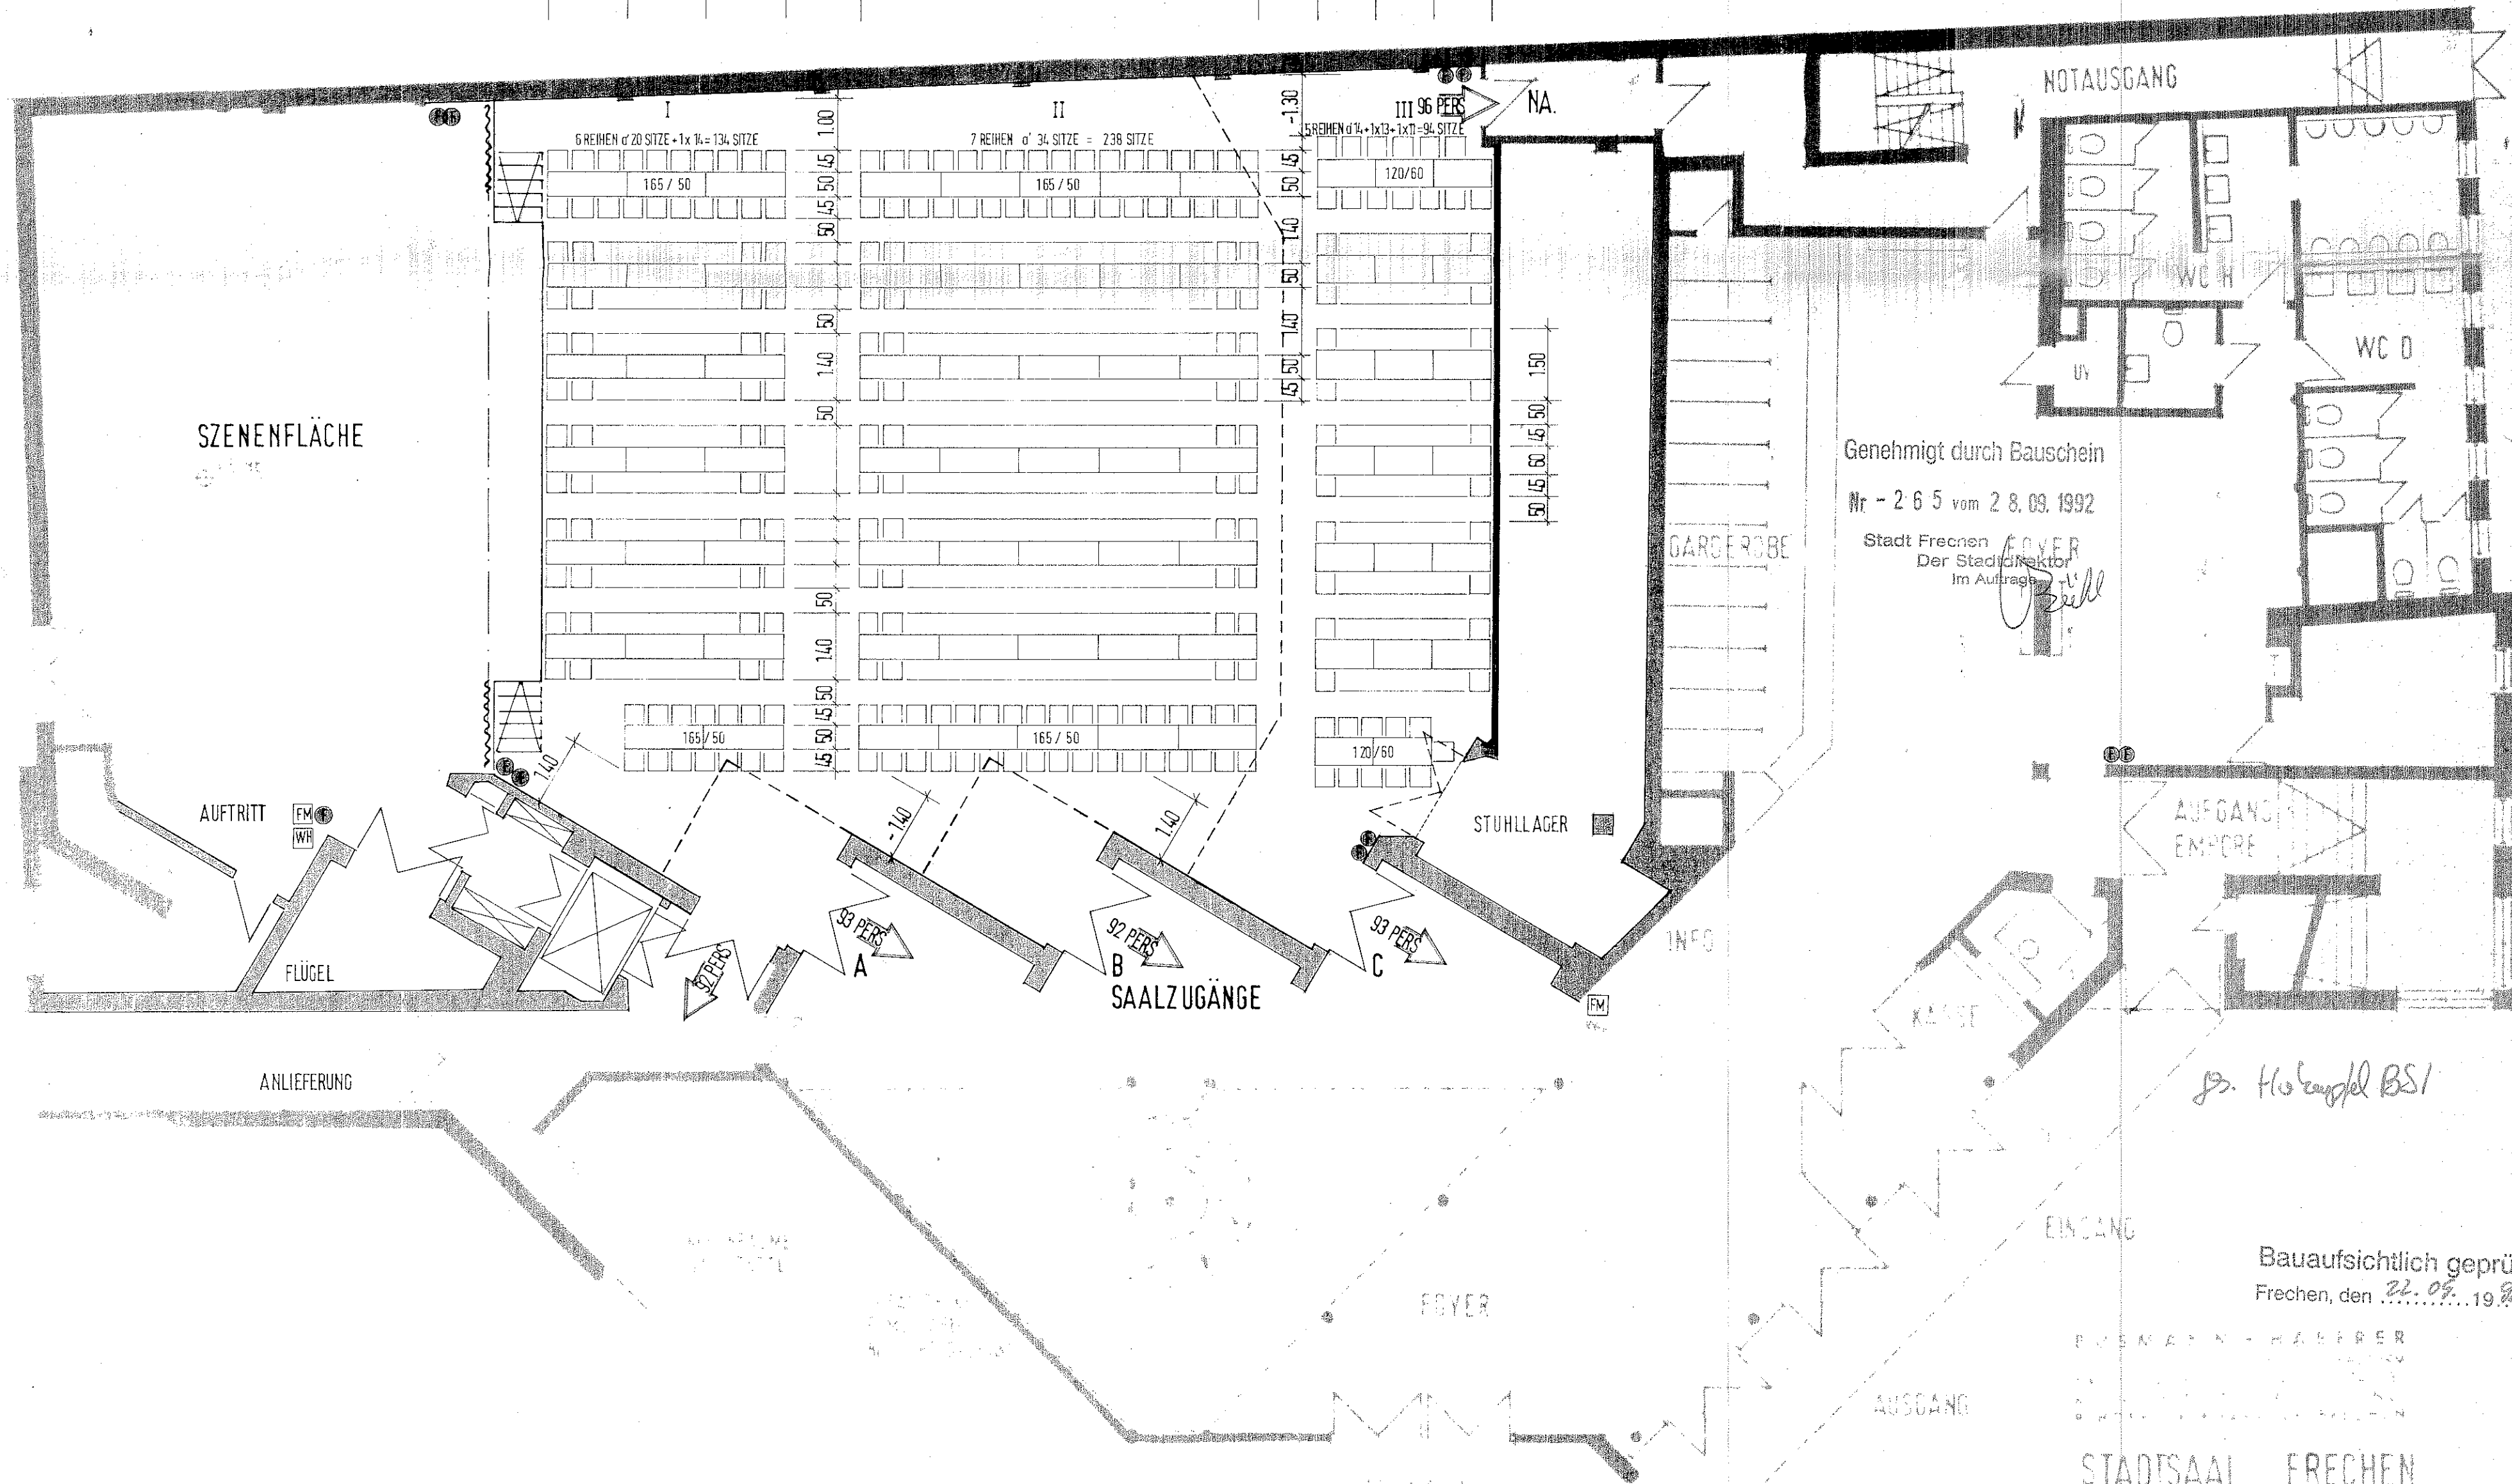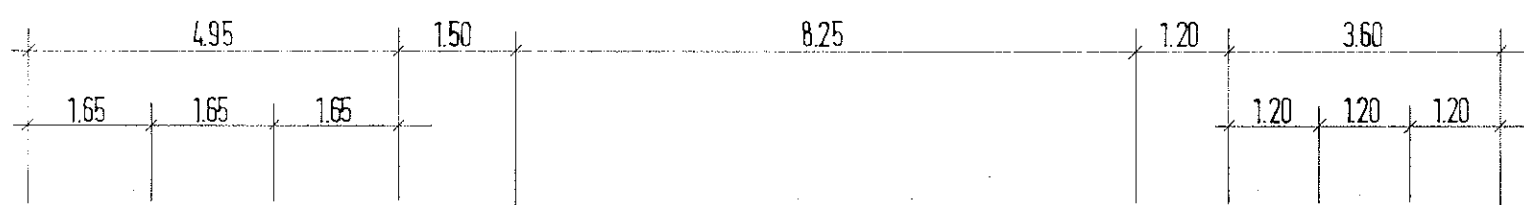

Genehmigt durch Bauschein
Nr - 2 6 5 vom 2 8. 09. 1992
Stadt Frechen
Der Stadtdirektor
Im Auftrag

Dr. Holzapfel BS1

Bauaufsichtlich geprüft:
Frechen, den 22. 09. 1992

F. MANN - HÄRER
STADTSAAL FRECHEN

STADTSAAL FRECHEN



BEWUHLUGS- UND ENTFUCHTUNGSPLAN
ERDGESCHOSS

GROSSVERANSTALTUNG
BESTUHLUNG AN TISCHEN 466 PLATZE
M. 1: 100
09. 06. 1992
HOCHBAUAMT FRECHEN

Stadtsaal Frechen
Betriebsgesellschaft mbH
Geschäftsstelle
Alte Straße 65 /
Am Kolpingplatz
Telefon 02234/22440
Telefax 02234/17781
A. Renforth
F. 7. 92

BEI DER BESTUHLUNG WURDEN STÜHLE MIT
EINER SITZFLÄCHE VON 40/45 ZUGRUNDE GELEGT.
DIE TISCHE BESITZEN MITTELFÜSSE.

- ➔ FLUCHTWEG
- ⊕ FEUERLÖSCHER PG6
- FM FEUERMLER
- WH WANDHYDRANT
- RWA RAUCHKLAPPENBETÄTIGUNG

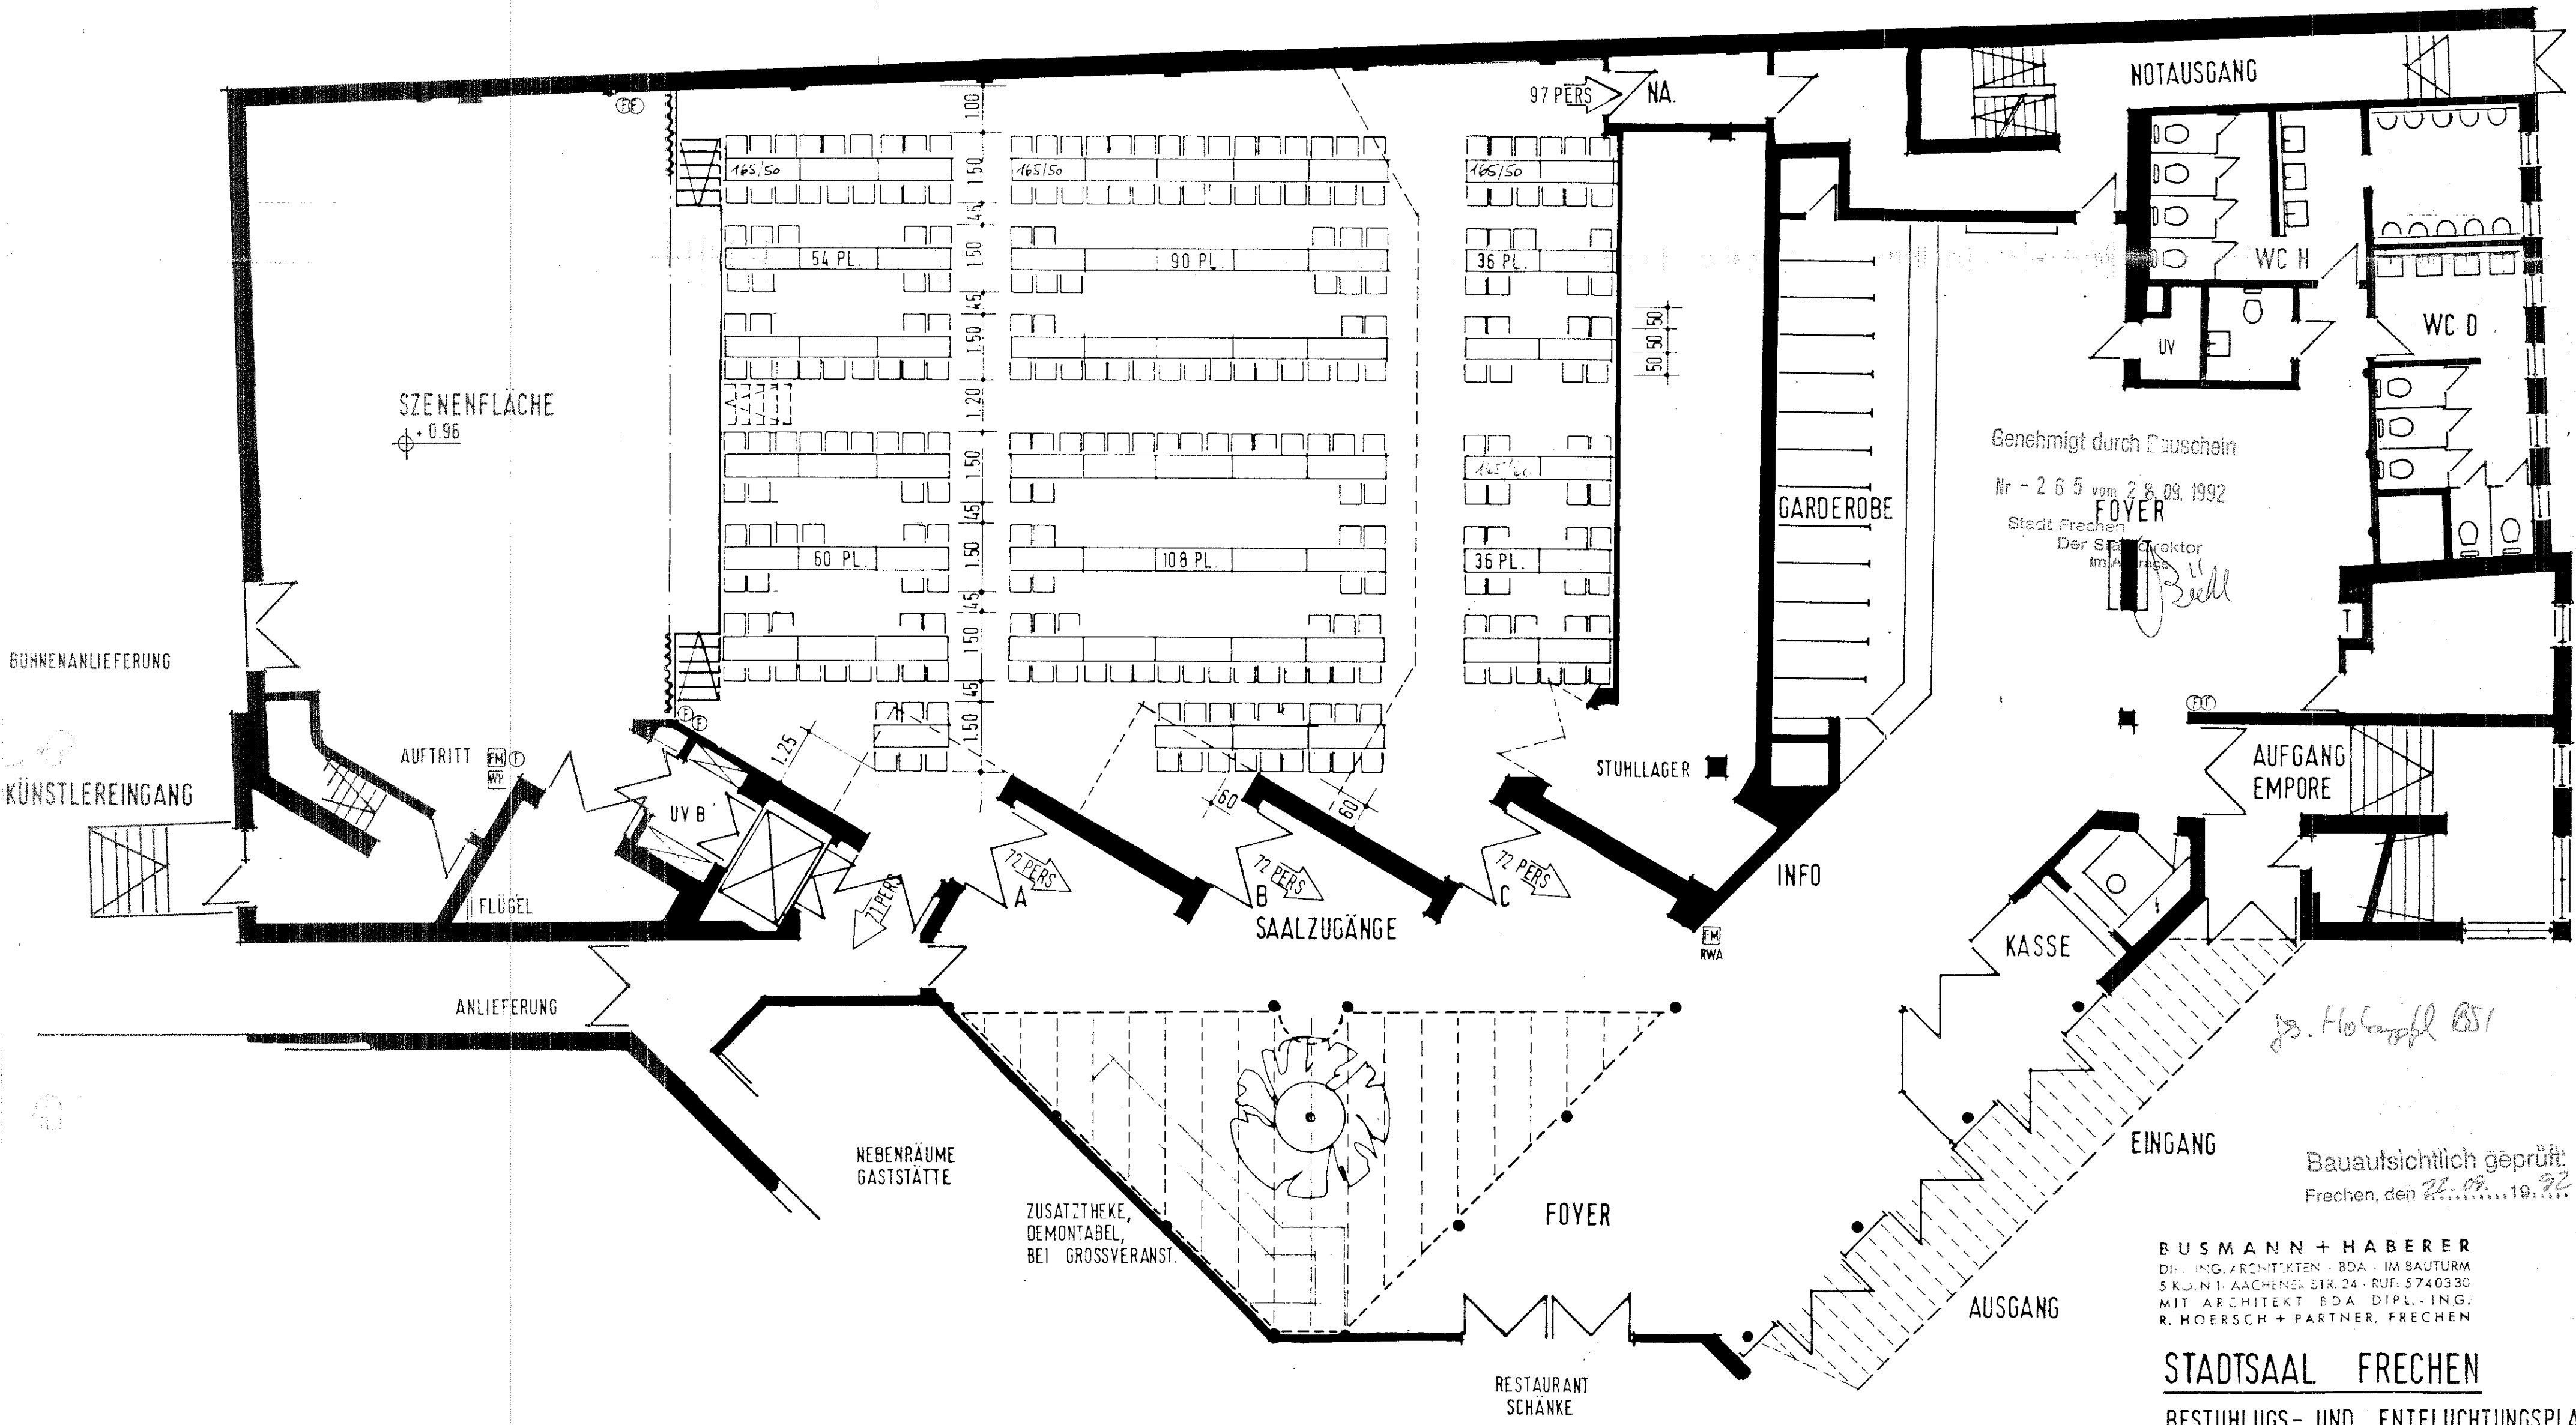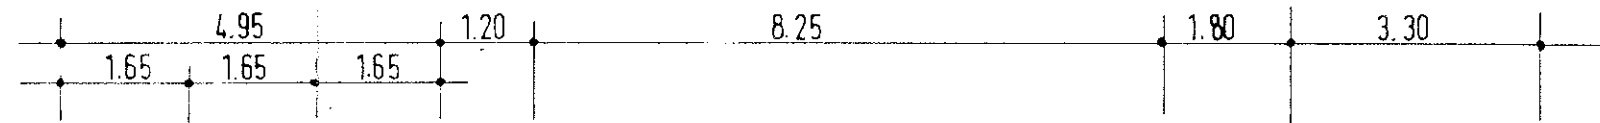

Genehmigt durch Dauschein
 Nr - 2 6 5 vom 28.09.1992
 Stadt Frechen
 Der Stadtdirektor
 Im Auftrag
Bell

js. Holzapfel BS1

Bauaufsichtlich geprüft:
 Frechen, den 22.09.1992

BUSMANN + HABERER
 DIPL.-ING. ARCHITECTEN - BDA - IM BAUTURM
 5 KÖLN I - AACHENER STR. 24 - RUF. 5740330
 MIT ARCHITEKT BDA DIPL.-ING.
 R. HOERSCH + PARTNER, FRECHEN


STADTSAAL FRECHEN

BESTUHLUGS- UND ENTFLUCHTUNGSPLAN
 EROGESCHOSS

GROSSVERANSTALTUNG
 BESTUHLUNG AN TISCHEN 384 PLÄTZE

M 1:100
 10/1990

- ⊕ FEUERLÖSCHER PG 6
- ⊞ FEUERMELDER
- RWA RAUCHKLAPPENBETÄTIGUNG

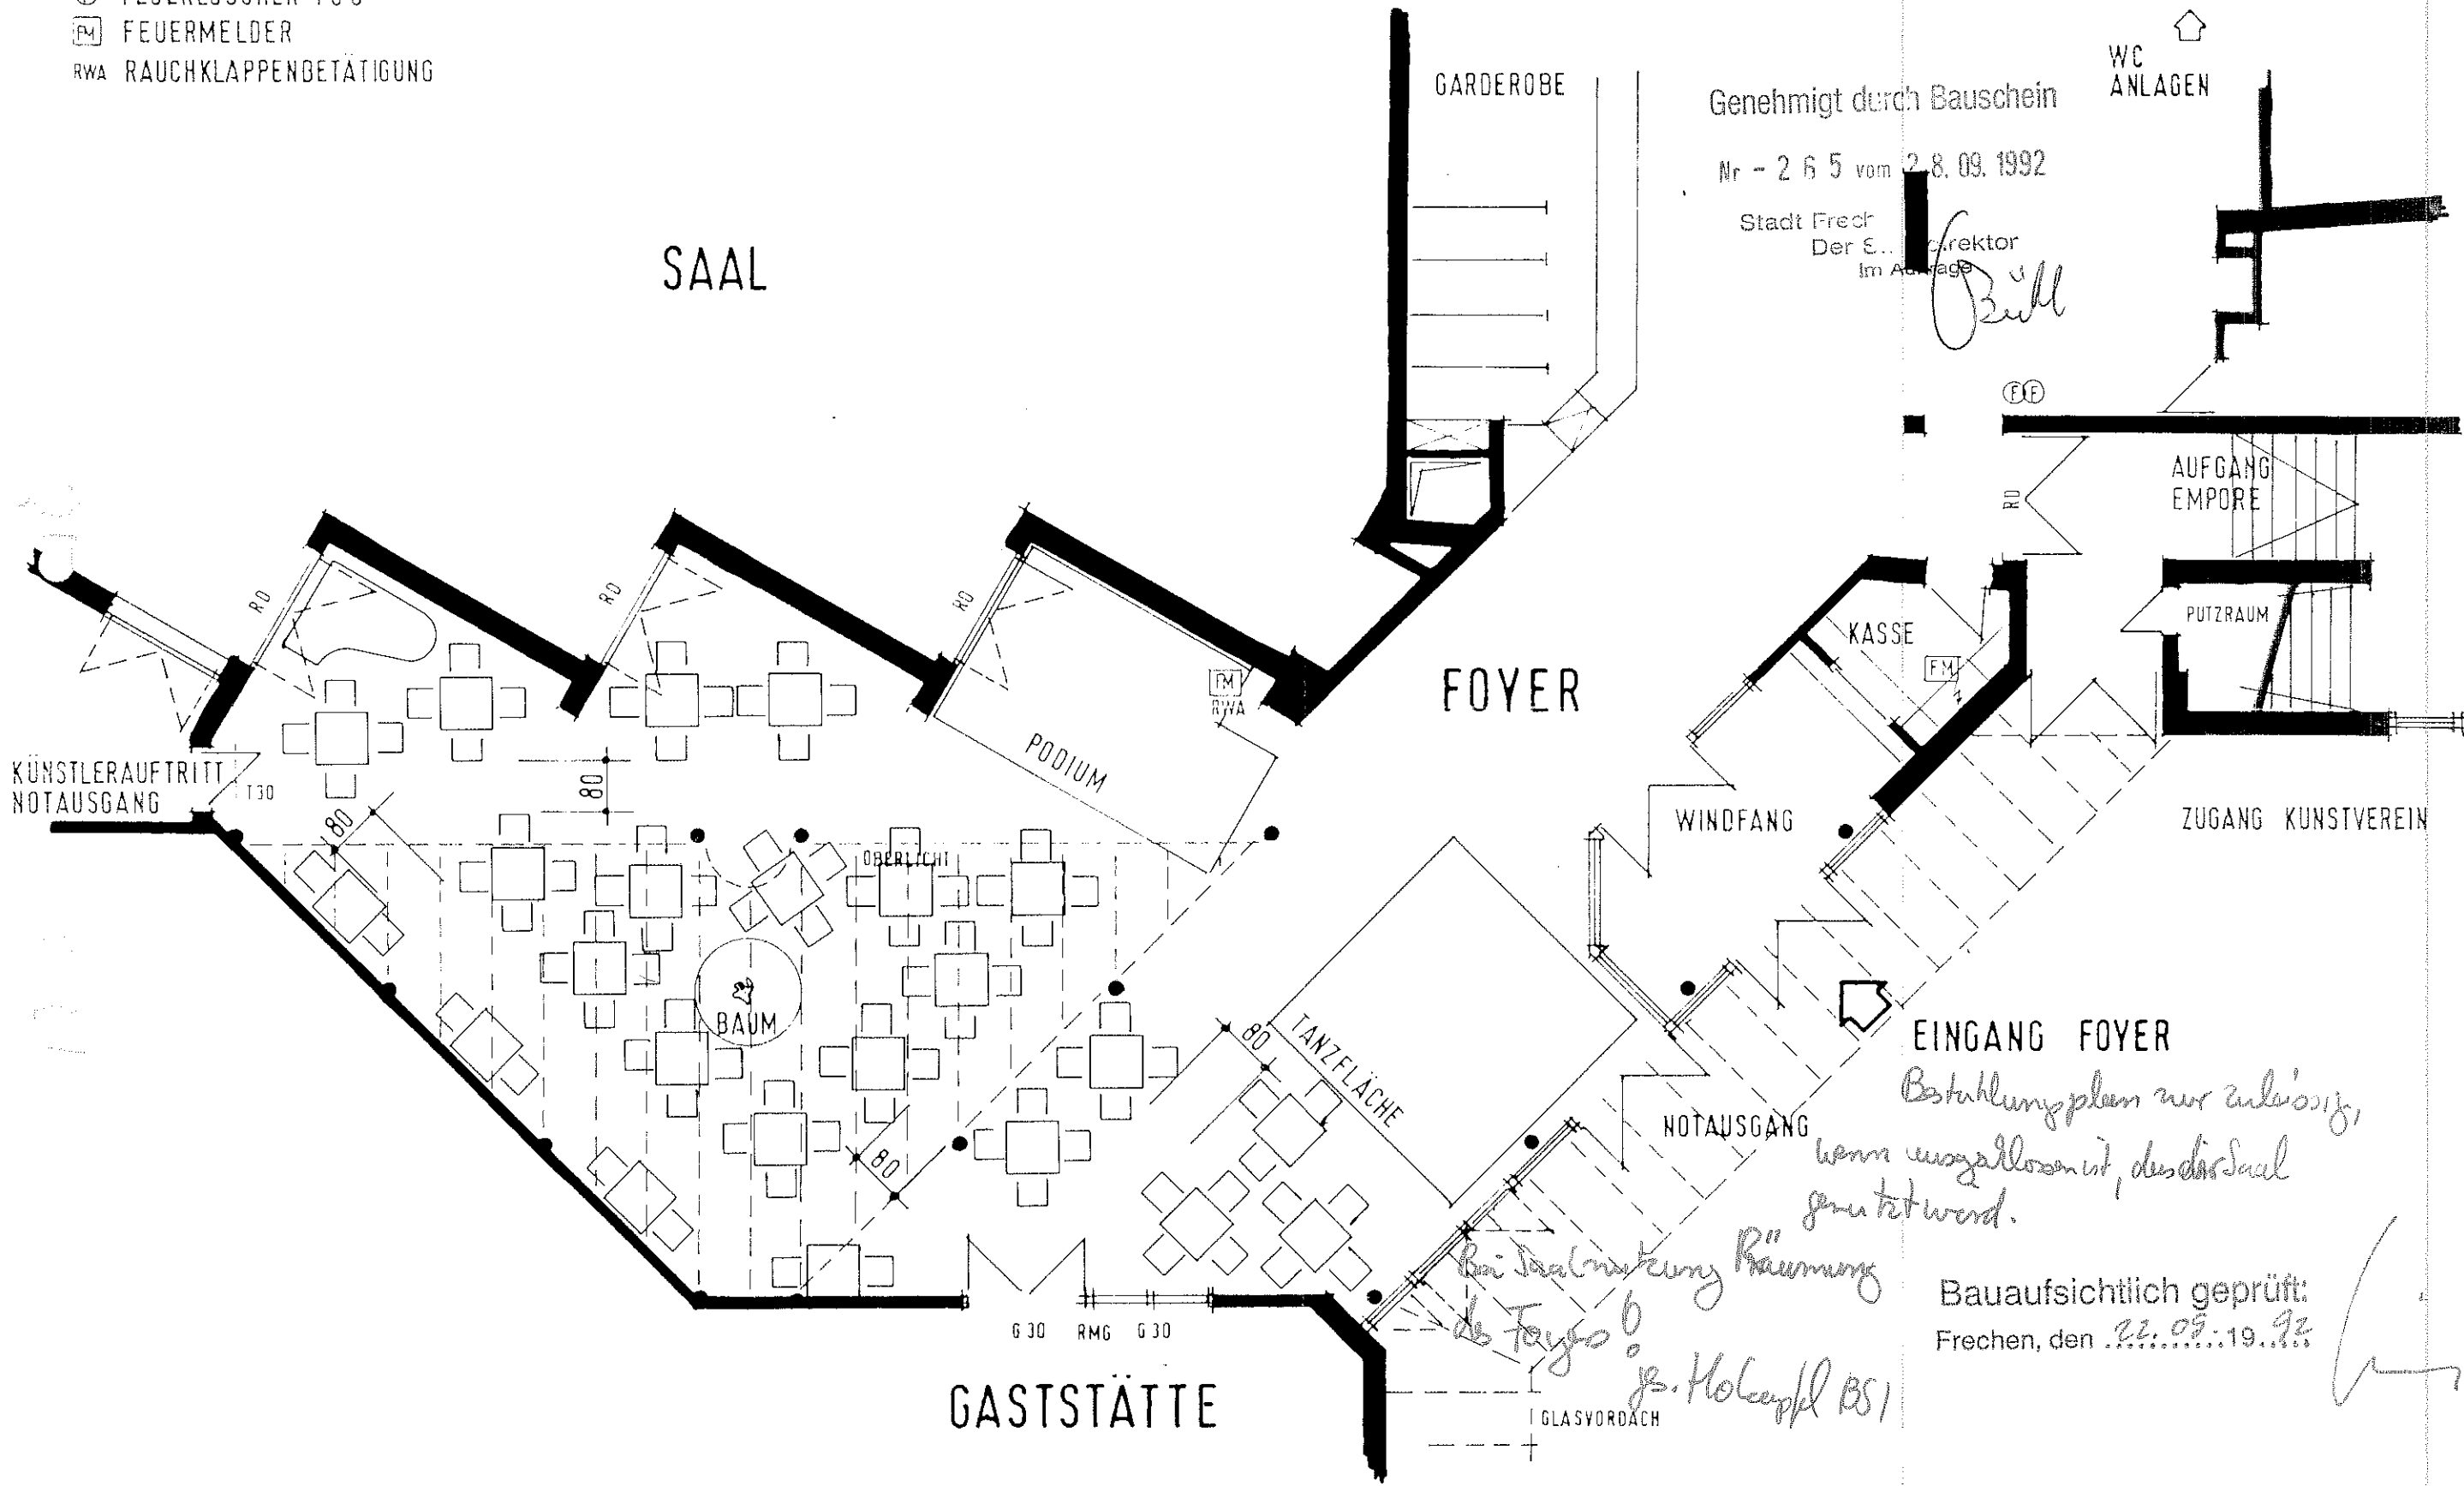

Genehmigt durch Bauschein
 Nr - 2 6 5 vom 28.09.1992
 Stadt Frechen
 Der ... Direktor
 Im Auftrag
Bull


*Bestuhlungsplan nur zulässig,
 wenn ausgeblendet, da der Saal
 genutzt wird.*

*Bei Saalnutzung
 des Foyers!
 B. Holzapfel BSI*

Bauaufsichtlich geprüft:
 Frechen, den 22.09.1992

FOYERBESTUHLUNG
BESTUHLUNG AN TISCHEN: 84 PLÄTZE

- ➔ FLUCHTWEG
- ⊕ FEUERLOSCHWEISER
- FM FEUERWÄRMELAMP
- RWA RAUCHABWEISER

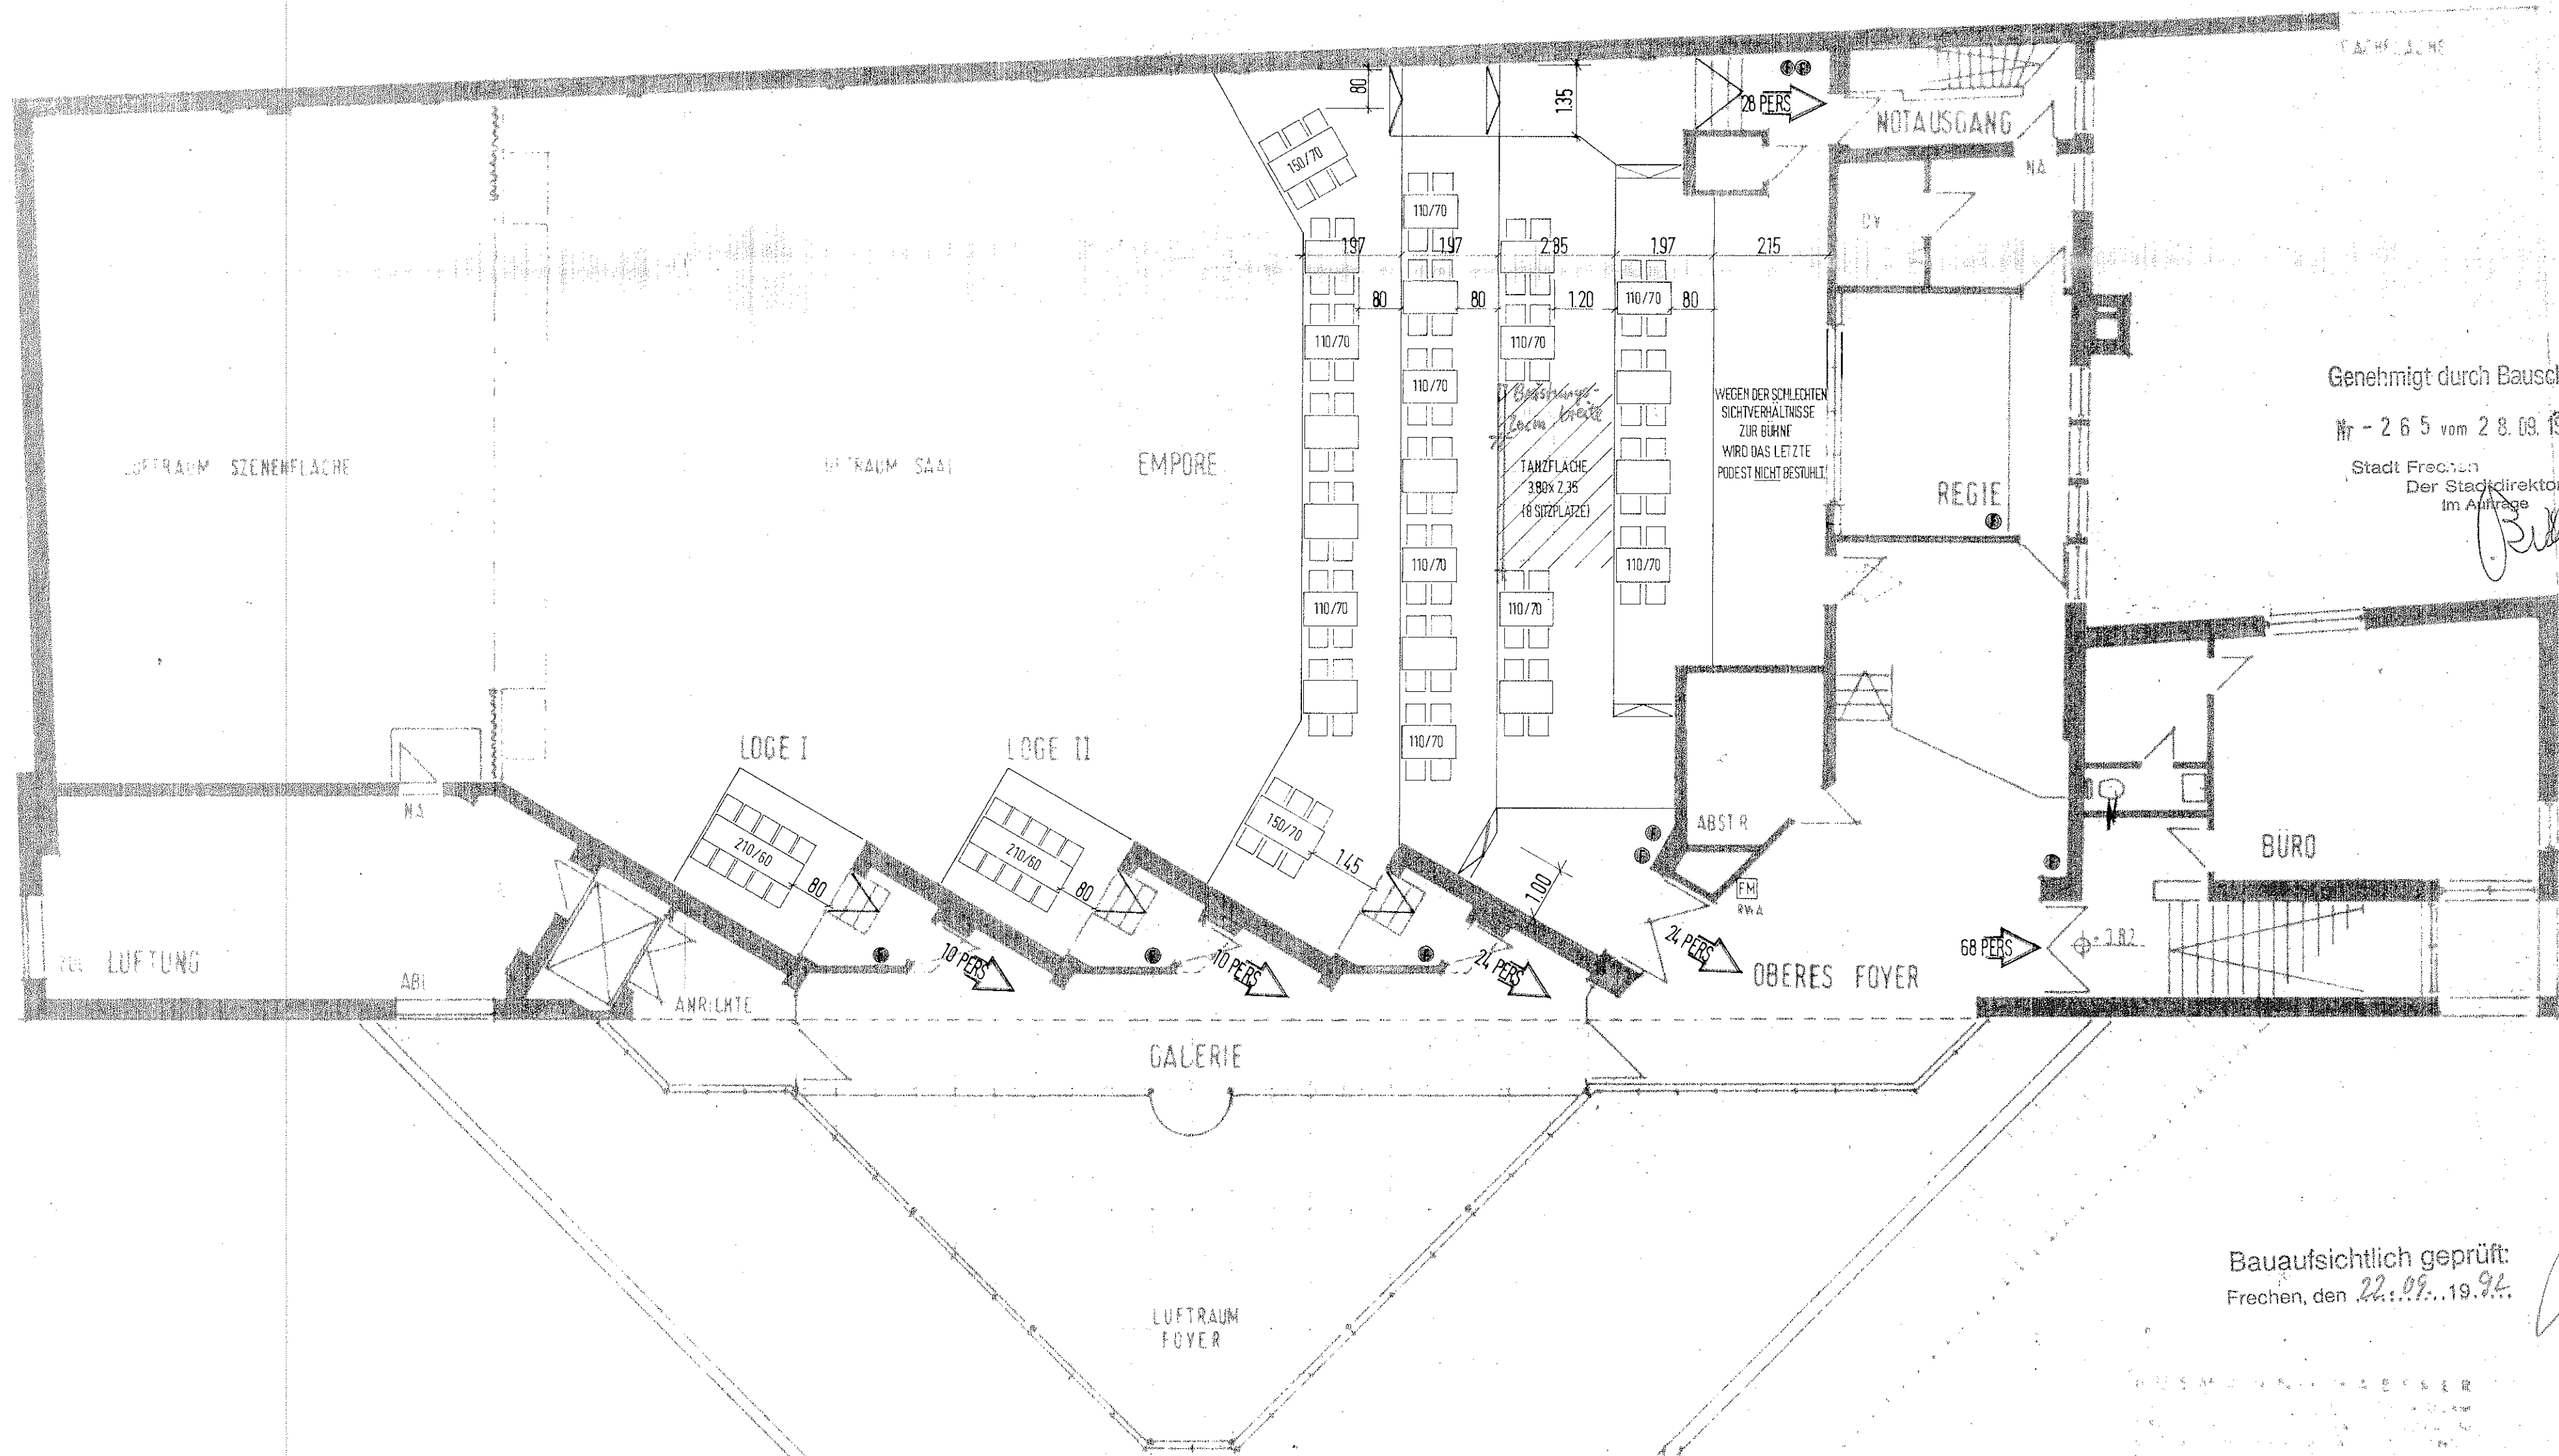

Genehmigt durch Bauschein
 Nr - 2 6 5 vom 2 8. 09. 1992
 Stadt Frechen
 Der Stadtdirektor
 im Auftrage
Bulle

Bauaufsichtlich geprüft:
 Frechen, den 22.09.1992

STADTSAAL FRECHEN

BESTUHLUNGS- UND ENTFLUCHTUNGSPLAN
 OBERGESCHOSS


BESTUHLUNG AN TISCHEN MIT TANZFLÄCHE 96 PLÄTZE
 M.1:100
 11.06.92
C. Müller
 HOCHBAUAMT FRECHEN

Stadtsaal Frechen
 Betriebsgesellschaft mbH
 Geschäftsstelle
 Alte Straße 65/
 Am Kolpingplatz
 Telefon 02234/22440
 Telefax 02234/17781
H. Renjan
 8.7.92

BEI DER BESTUHLUNG WURDEN STÜHLE MIT
 EINER SITZFLÄCHE VON 40/45 ZURÜCKGELEGT
 DIE TISCHE BESITZEN MITTELFÜSSE.

PROJ. SSF	STADTSAAL FRECHEN	FOYERBEREICH BESTUHLUNGSPLAN	MASST 1:100	BEARB. JHS	DAT. 07.90	HR.
-----------	-------------------	---------------------------------	----------------	---------------	---------------	-----

- ⊕ FEUERLÖSCHER PG 6
- ⊞ FEUERMELDER
- RWA RAUCHKLAPPENBETÄTIGUNG

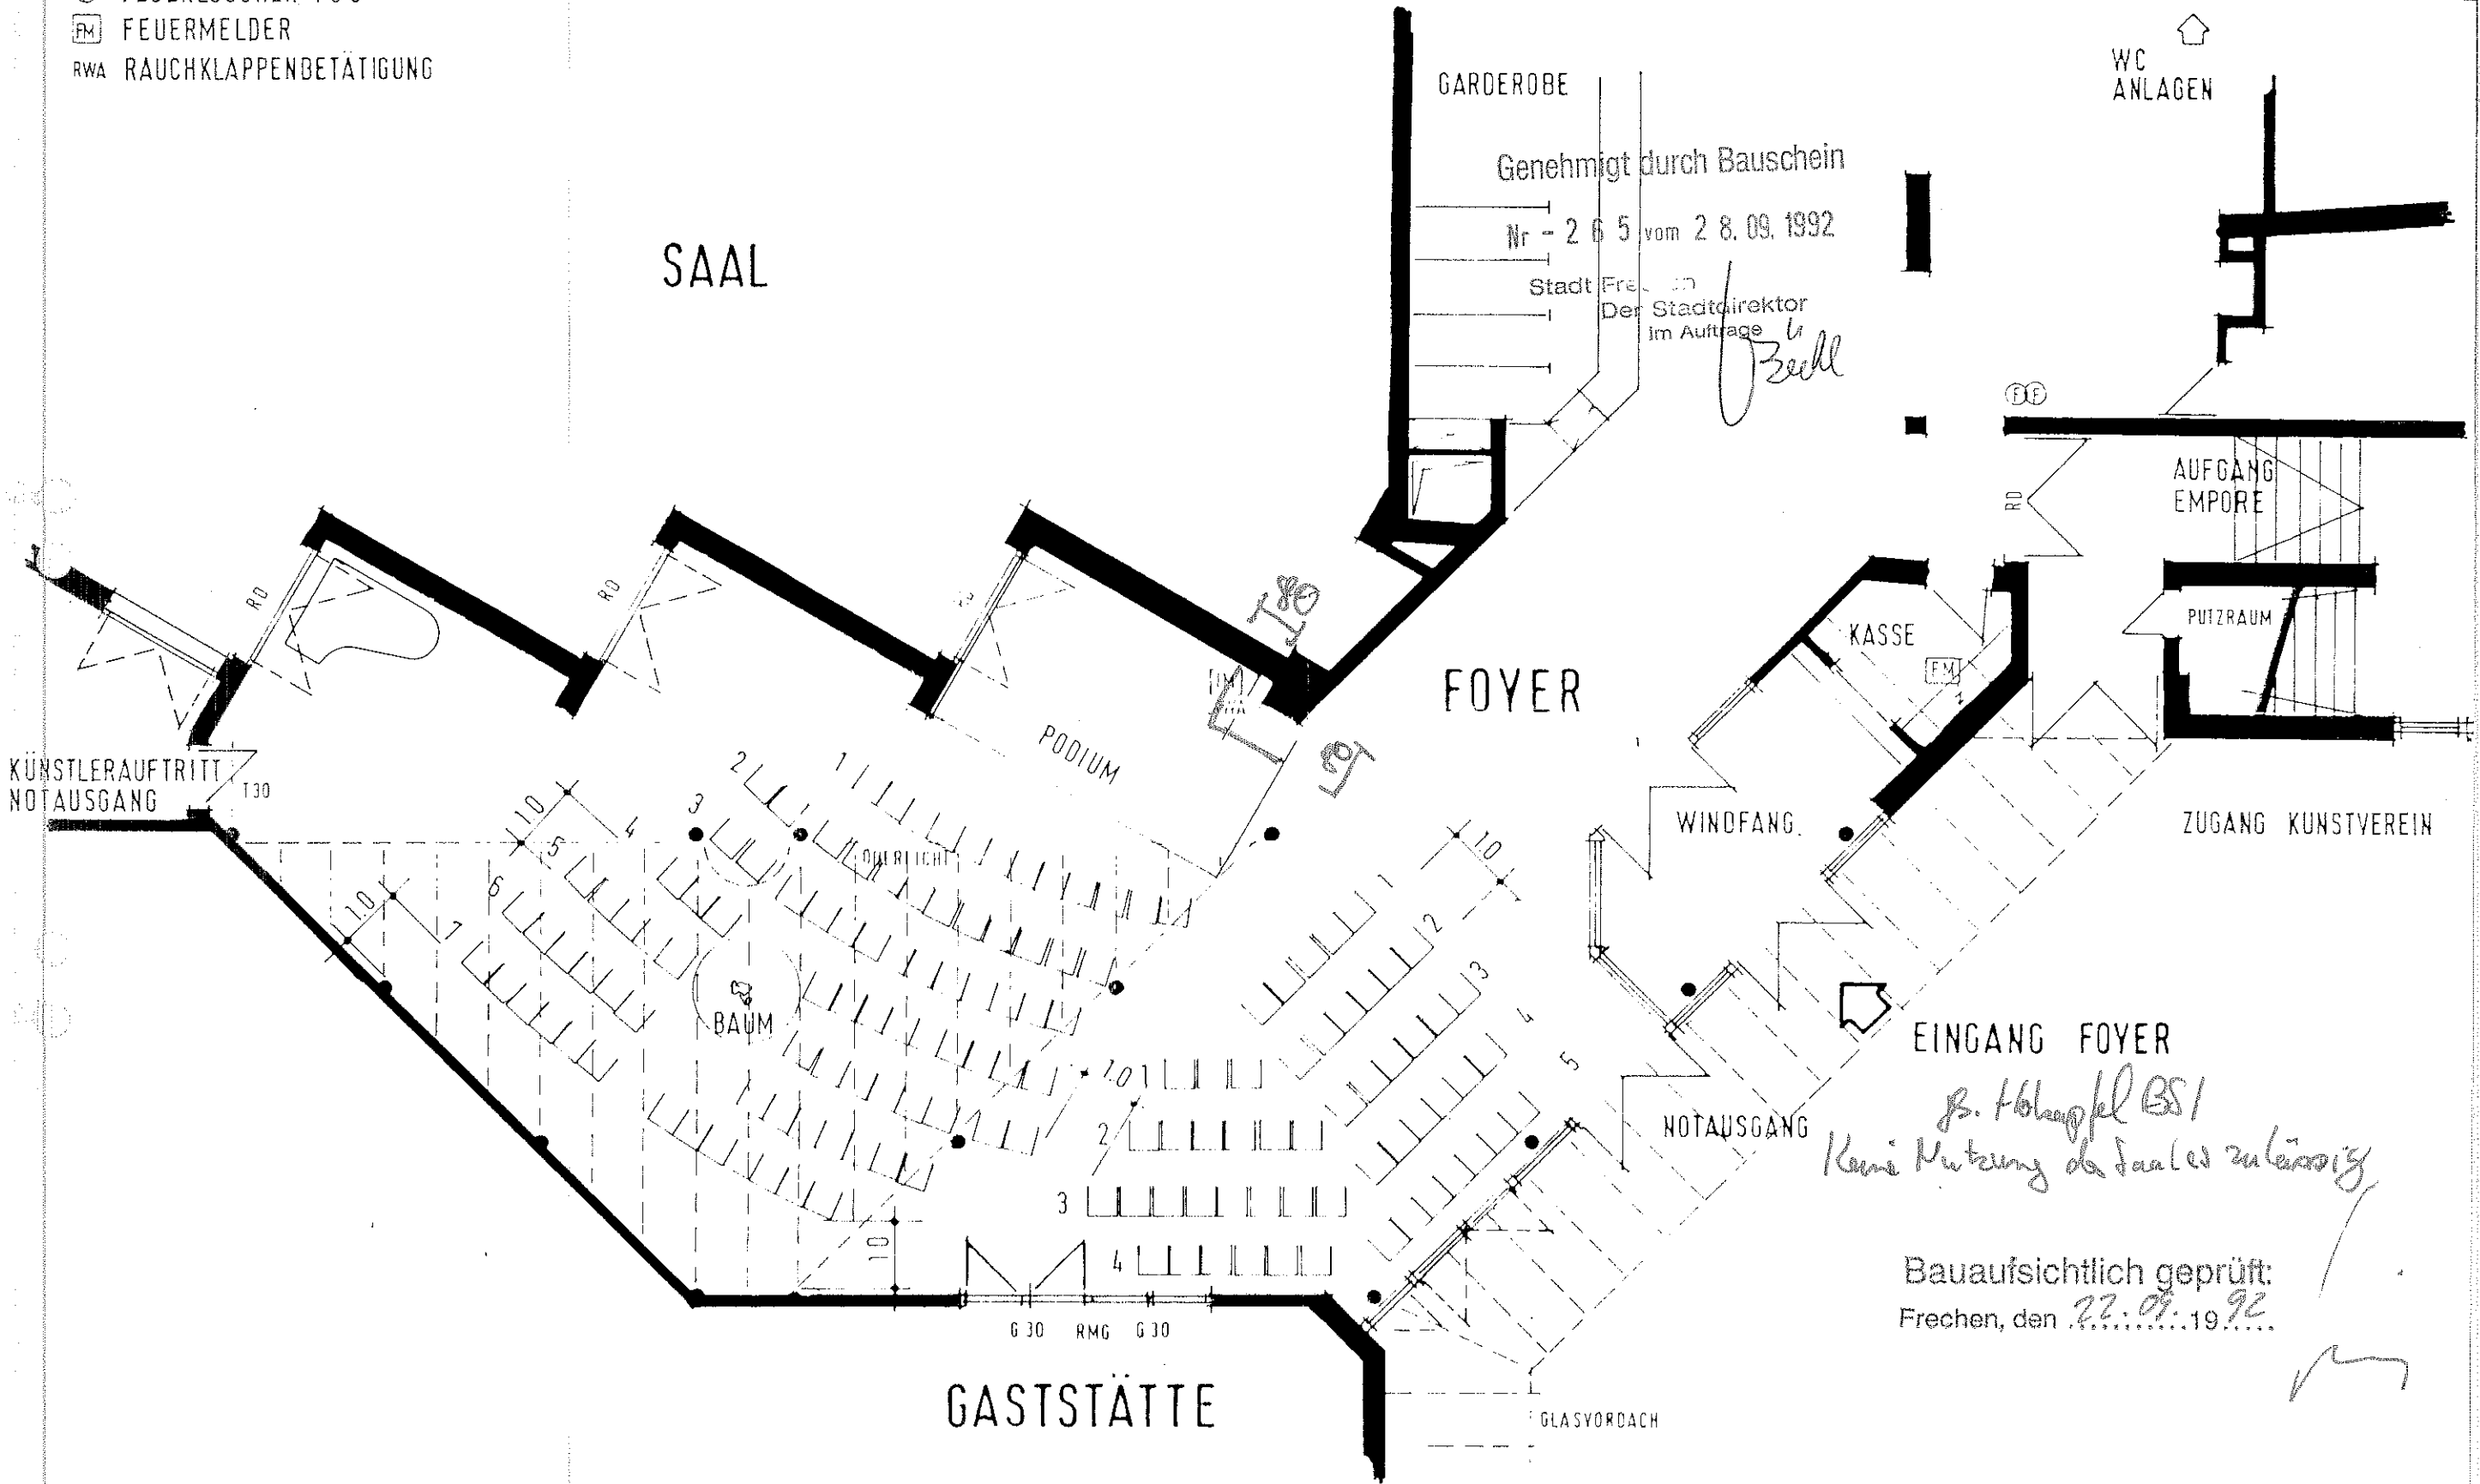

Genehmigt durch Bauschein
Nr - 2 6 5 vom 2 8. 09. 1992
Stadt Frechen
Der Stadtdirektor
Im Auftrage
Beckl

EINGANG FOYER
B. Hohenfeld BS1
Keine Nutzung des Saales zulässig

Bauaufsichtlich geprüft:
Frechen, den 22.09.1992

FOYERBESTUHLUNG
REIHENBESTUHLUNG: 141 PLÄTZE

