


Reihenbestuhlung und Einzeltische
 382 Sitzplätze
 davon 4 Plätze für Rollstuhlfahrer
 und 4 Plätze für Begleitpersonen

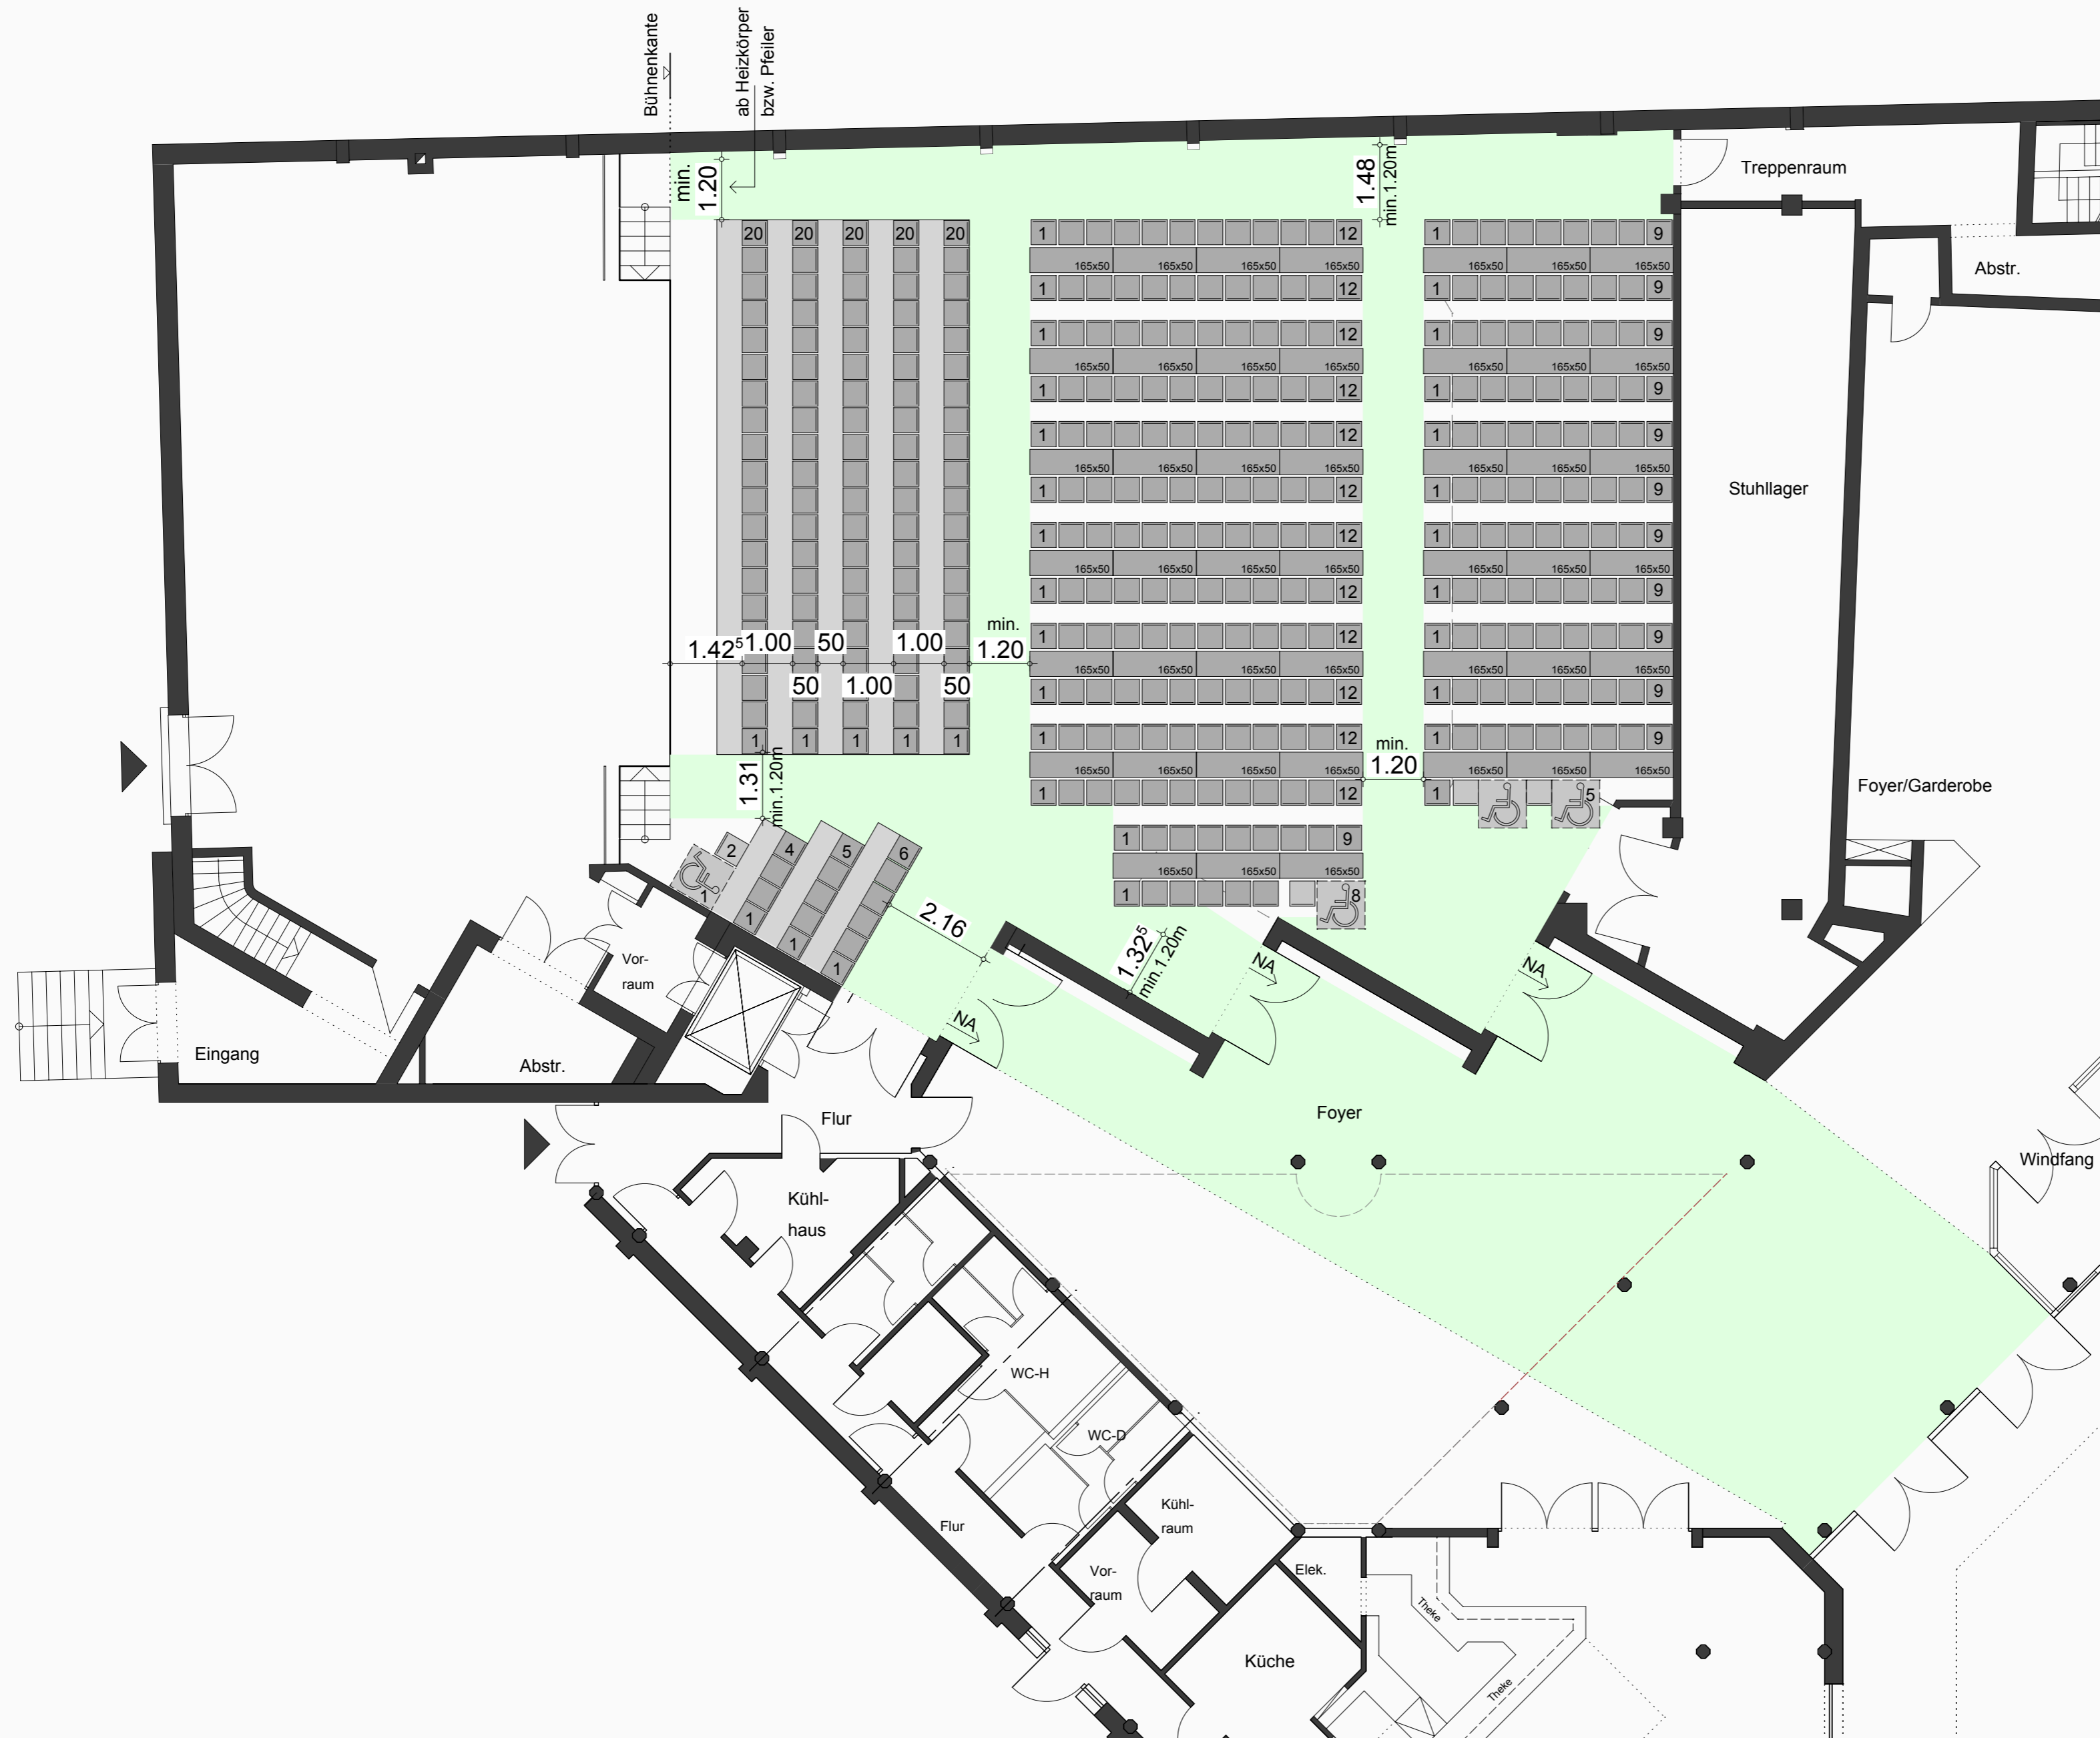

Grundregeln:
 Die grün angelegten Flächen stellen Rettungswege dar und müssen freigehalten werden.
 Die Mindestbreite der Rettungswege beträgt 1,20m im Lichten, Heizkörper und andere Vorsprünge sind zu berücksichtigen!

- Legende:
- Wände
 - Stuhl 55cm breit / 50cm tief
 - Tisch
 - Rollstuhlfahrerplatz mit Begleitperson



Planung:
IMA
 Immobiliendienstleistung
 Stephan Mahlke
 Weidenpesch 4
 50226 Frechen
 Tel: 02234 / 993377
 Fax: 02234 / 993378
 e-mail: info@i-ma.info

Objekt:
 Stadtsaal Frechen
 Kolpingplatz 1
 50226 Frechen
 Plan:
Bestuhlungsplan EG-11

Erstellungsdatum: 30.09.2011
 Maßstab: 1:100
 Ebene/Geschoss: Erdgeschoss